

Ситуационный план



Экспликация зданий и сооружений

Номер на плане	Наименование	Примечание
1	Жилой дом	Существующий
2	Теплопункт	Существующий
3	Трансформаторная подстанция	Существующая
4	Открытая автостоянка на 15 машиномест (гостевая)	Проект
5	Открытая автостоянка на 29 машиномест	Проект
6	Открытая автостоянка на 22 машиноместа	Проект
7	Открытая автостоянка на 21 машиноместо	Проект
8	Детско-спортивная площадка	Проект

Условные обозначения

Обозначение	Наименование
	граница участка
	тротуар с асфальтовым покрытием по типу ПТ-2
	дворовой проезд с асфальтовым покрытием по типу ПД-4
	газон ПГ-1
	грунто-песчаным покрытием по типу ГПП-1
	ограждение высотой 1,5 м (существующее)
	ограждение высотой 1,5 м (проектируемое)


Взамен инв. №  
Подпись и дата  
Инв. № подл.

Изм.	Кол.уч.	Лист	Недок.	Подп.	Дата
Разраб.		Сторожук			07.18
Проверил					

005/07.18-ГП		
Благоустройство территории жилого дома по адресу: г. Екатеринбург, ул. Боровая, д. 23		
Стадия	Лист	Листов
Р	1	3
Схема генплана		ООО "УЖК "УРАЛ-СТ"

**Ведомость объемов работ**

Обозначение	Наименование	Объем работ по листу м <sup>2</sup> (м.п.)
	Ремонт тротуара с асфальтовым покрытием по типу ПТ-2	188,6
	Устройство нового тротуара с асфальтовым покрытием по типу ПТ-2	61,5
	Ремонт дворового проезда с асфальтовым покрытием по типу ПД-4	1329,2
	Устройство нового дворового проезда с асфальтовым покрытием по типу ПД-4	1230,2
	Посев газона по типу ПГ-1	634,2
	Устройство площадки с грунто-песчаным покрытием по типу ГПП-1	595,0
	Замена бортового камня типа БР 100.30.15	197,2
	Устройство нового бортового камня типа БР 100.30.15	255,5
	Замена бортового камня типа БР 100.20.8	95,3
	Устройство нового бортового камня типа БР 100.20.8	68,6
	Устройство бортовой доски	100,0
	Устройство ограждения высотой 1,5 м с воротами и калиткой	141,0

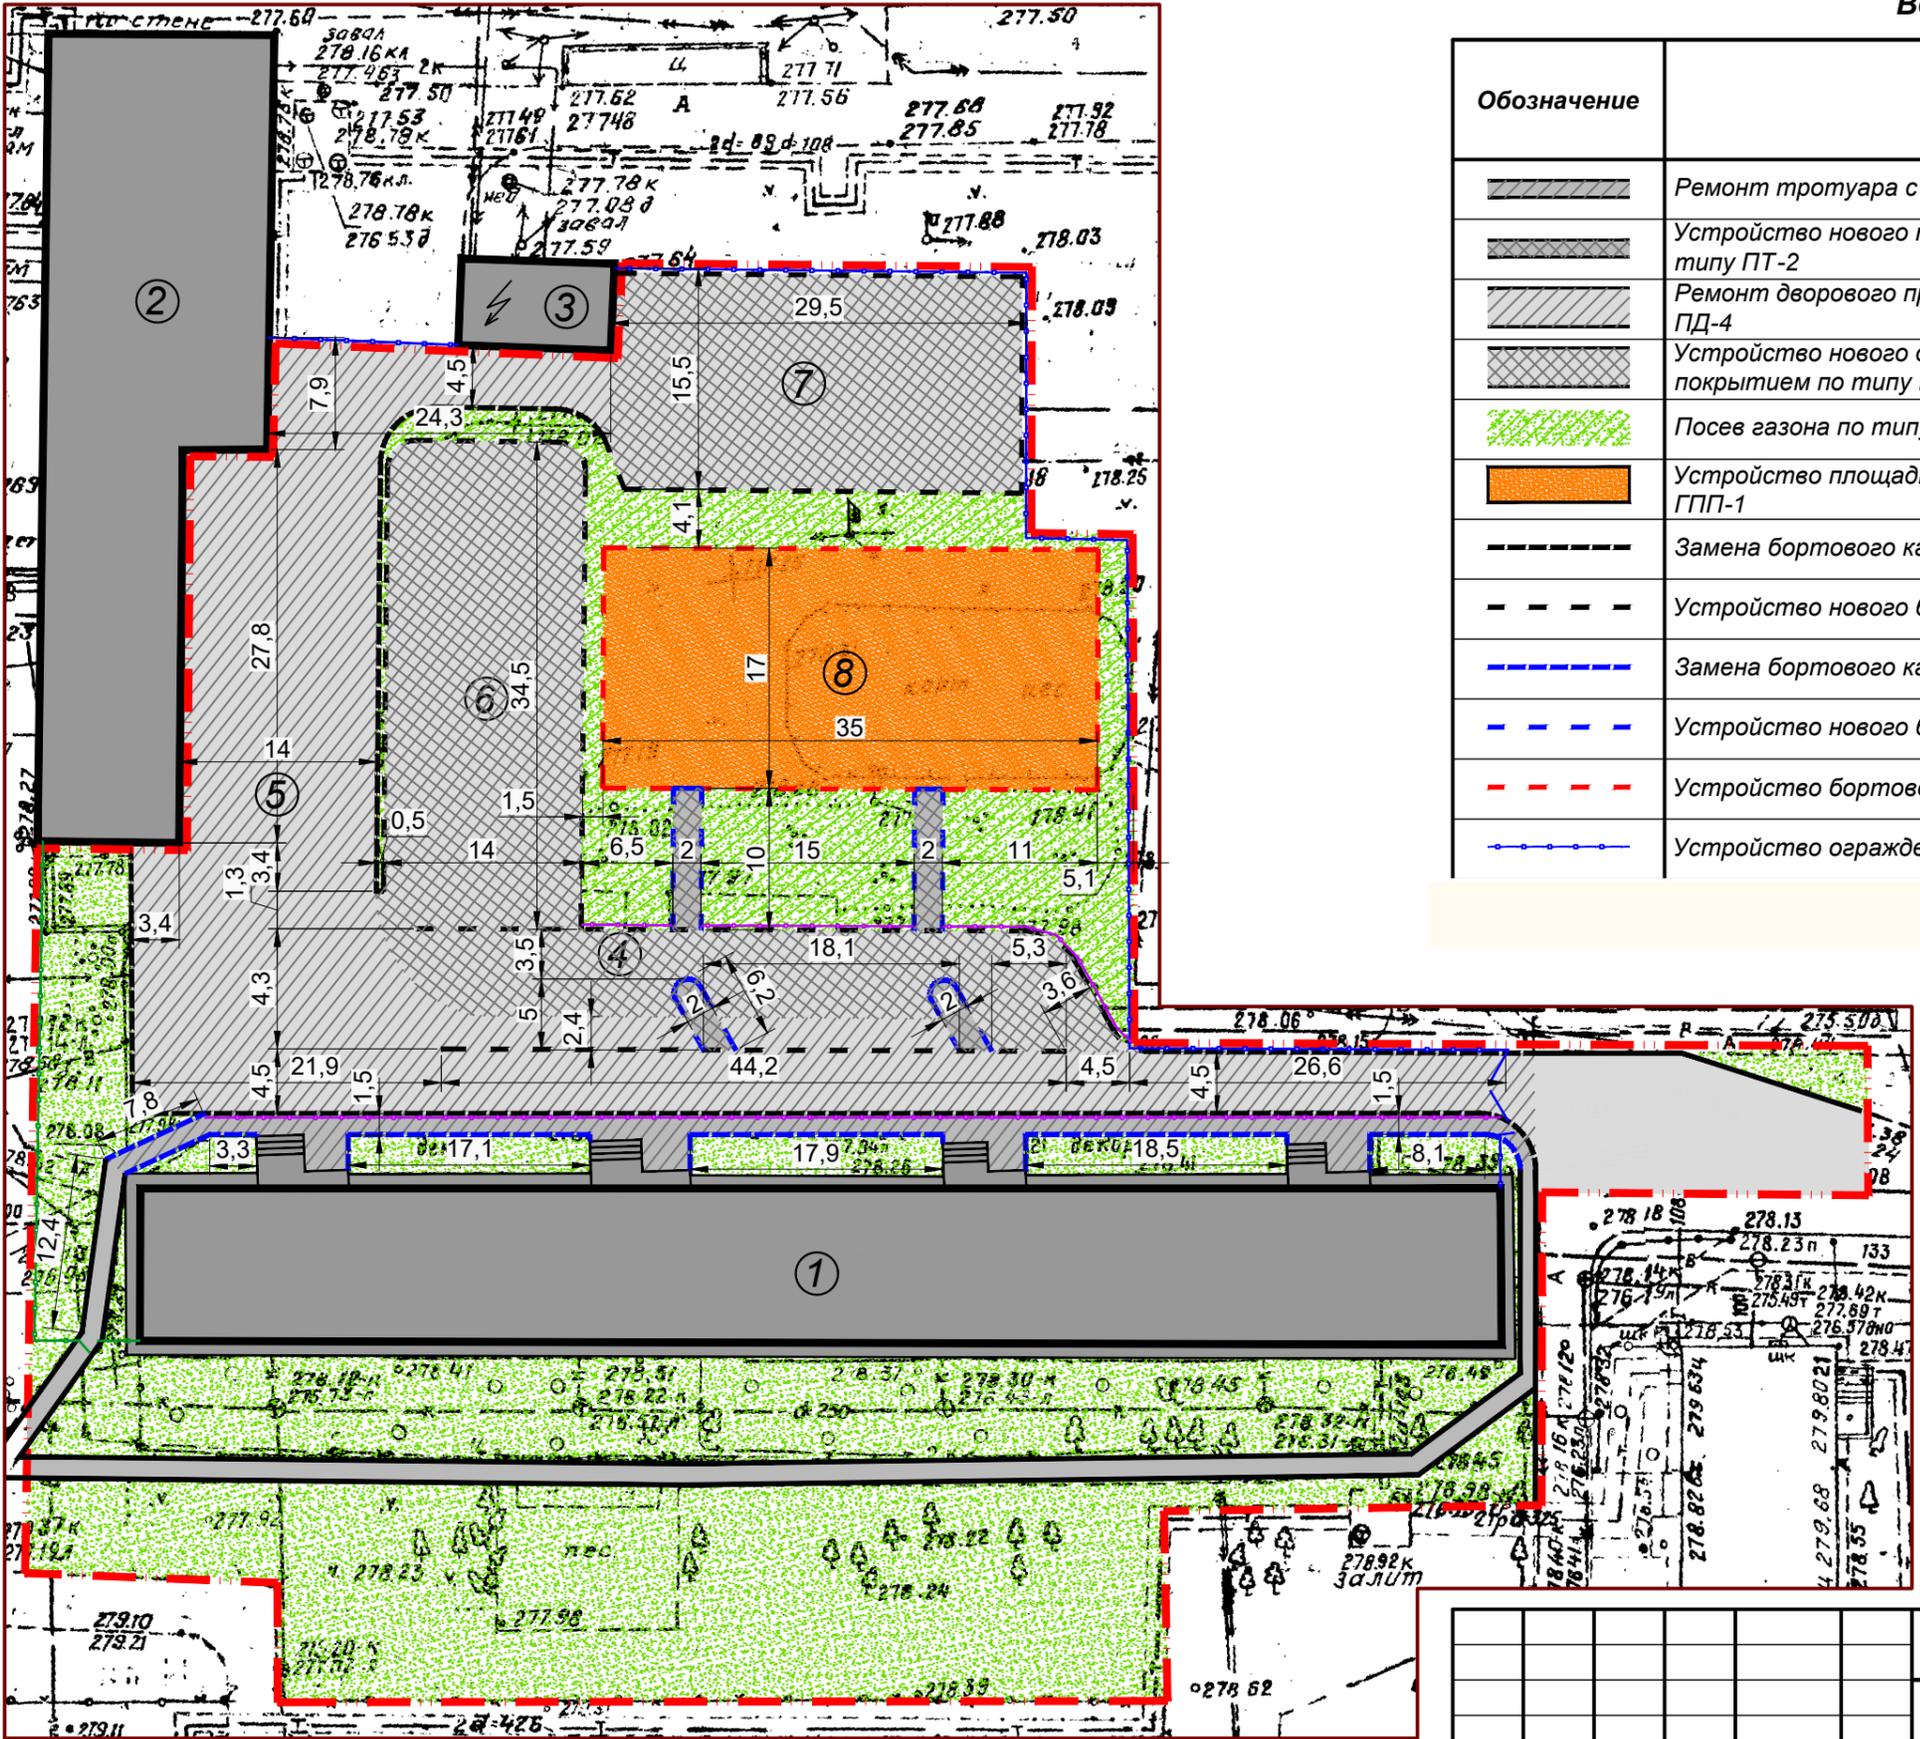

**Условные обозначения**

Обозначение	Наименование
	граница участка
	тротуар с асфальтовым покрытием по типу ПТ-2
	дворовой проезд с асфальтовым покрытием по типу ПД-4
	газон ПГ-1
	площадка с грунто-песчаным покрытием по типу ГПП-1
	ограждение высотой 1,5 м (существующее)
	ограждение высотой 1,5 м (проектируемое)

005/07.18-ГП

Благоустройство территории жилого дома по адресу:  
г. Екатеринбург, ул. Боровая, д. 23

Изм.	Кол.уч.	Лист	Недок.	Подп.	Дата
Разраб.		Сторожук			07.18
Проверил					







Стадия	Лист	Листов
Р	2	3

Схема ремонтируемых и вновь устраиваемых покрытий и элементов благоустройства

ООО "УЖК "УРАЛ-СТ"

Взамен инв. №  
Подпись и дата  
Инв. № подл.

Детали покрытий

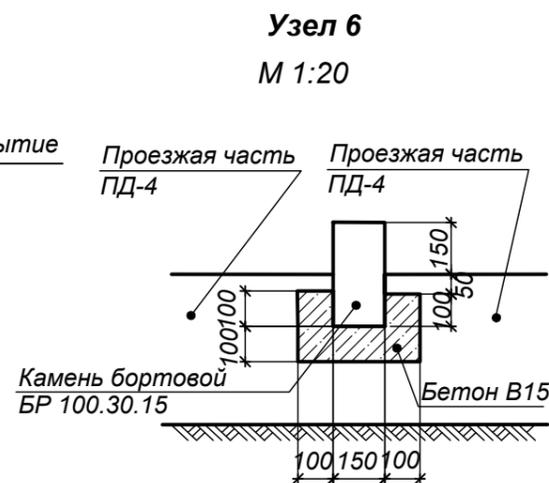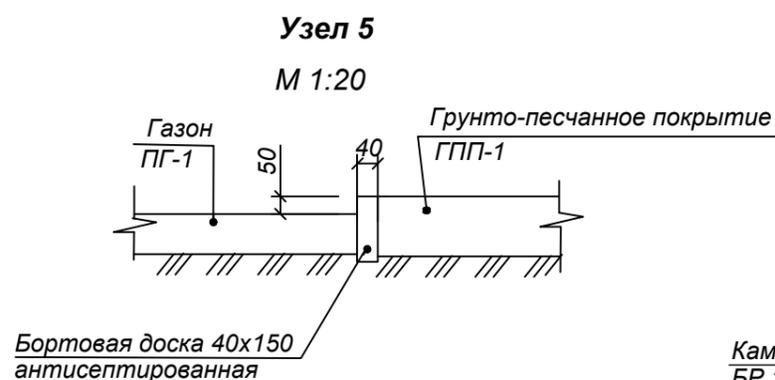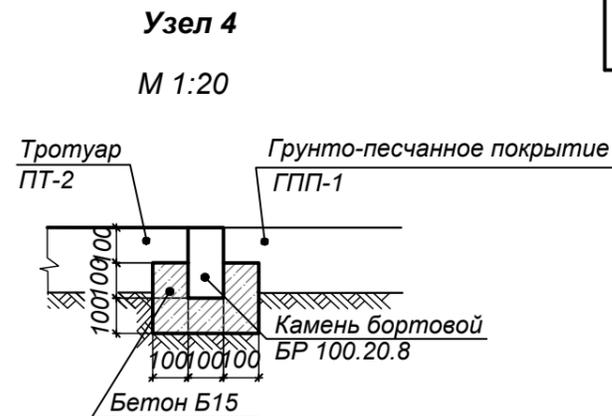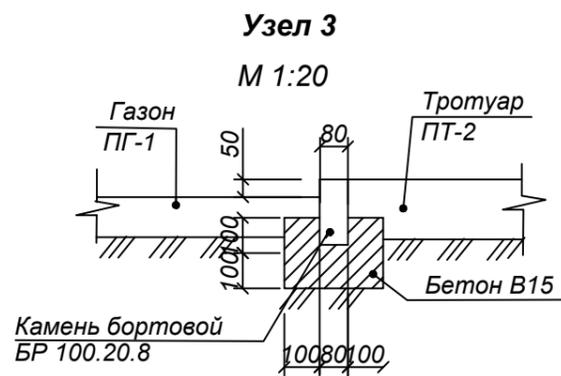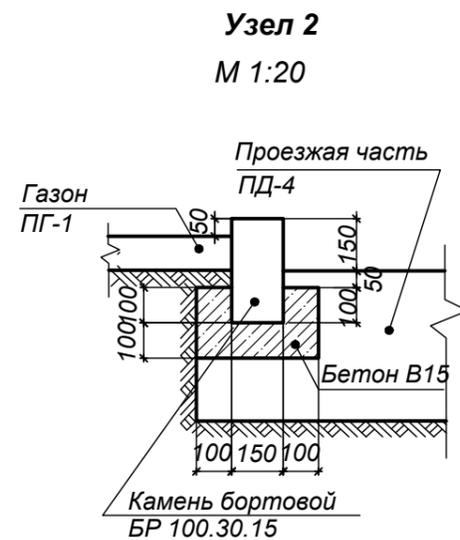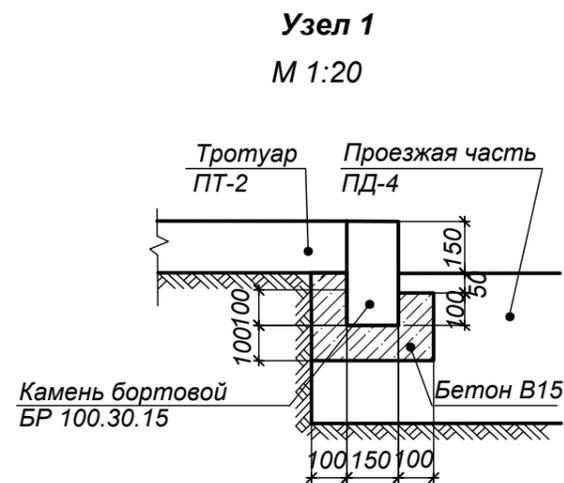

Тип	Наименование	Сечение	Материал слоя	Толщ. слоя, мм	Модуль упругости, МПа	Примечание
ПД-4	Асфальтобетонное		1. Поверхностная обработка;	15	180	Улицы и дороги местного значения с усовершенствованным облегченным покрытием (улицы в жилой застройке)
			2. Горячая смесь для плотного асфальтобетона;	50		
			3. Щебень, обработанный битумом по способу пропитки;	80		
			4. Щебень, уложенный по способу заклинки;	80		
			5. Щебень фракции 5...10;	180		
			6. Уплотненный грунт	-		
ПТ-2	Асфальтобетонное		1. Поверхностная обработка;	15	-	Тротуары, не предусмотренные для механизированной уборки
			2. Холодная асфальтобетонная смесь;	30		
			5. Щебень фракции 5...10;	130		
			6. Уплотненный грунт	-		
ГПП-1	Грунто-песчаное		1. Грунто-песчаная смесь (50% песка);	120	-	
			2. Уплотненный грунт	-		
ПГ-1	Газон		1. Растительный грунт:	120	-	
			- Торф 50%; - Минеральный грунт 50%;	-		
			2. Уплотненный грунт	-		

- Примечание
- При устройстве дорожной одежды типа Д-4 применять:
    - горячую смесь для плотного асфальтобетона тип А марки 1;
    - в качестве вяжущего применять битум марки БНД<sup>60</sup>/<sub>90</sub> (гост 22245-90).
  - Асфальтобетонные смеси должны отвечать требованиям ГОСТ 9128-97.
  - Слой, устраиваемый из фракционного щебня, обработанного битумом по способу пропитки, должен отвечать требованиям ВСН 123-77.
  - При устройстве щебеночных оснований, устраиваемых по способу заклинки, применять щебень по ГОСТ 8267-93. В качестве основного и расклинивающего материалов применять смеси согласно ГОСТ 25607-94 (зерновой состав см. табл.)
  - Показатели свойства щебня, укладываемого в основание дорожной одежды должны соответствовать требованиям:
    - марка прочности - 800;
    - марка по истираемости - ИЗ;
    - марка морозостойкости - F 50.

Взамен инв. №  
Подпись и дата  
Инв. № подл.

						<b>005/07.18-ГП</b>		
						<b>Благоустройство территории жилого дома по адресу: г. Екатеринбург, ул. Боровая, д. 23</b>		
Изм.	Кол.уч.	Лист	Недок.	Подп.	Дата	Стадия	Лист	Листов
Разраб.	Сторожук				07.18			
Проверил						Детали покрытий. Узлы сопряжения покрытий		ООО "УЖК "УРАЛ-СТ"