


План отметок этажей и машинного помещения

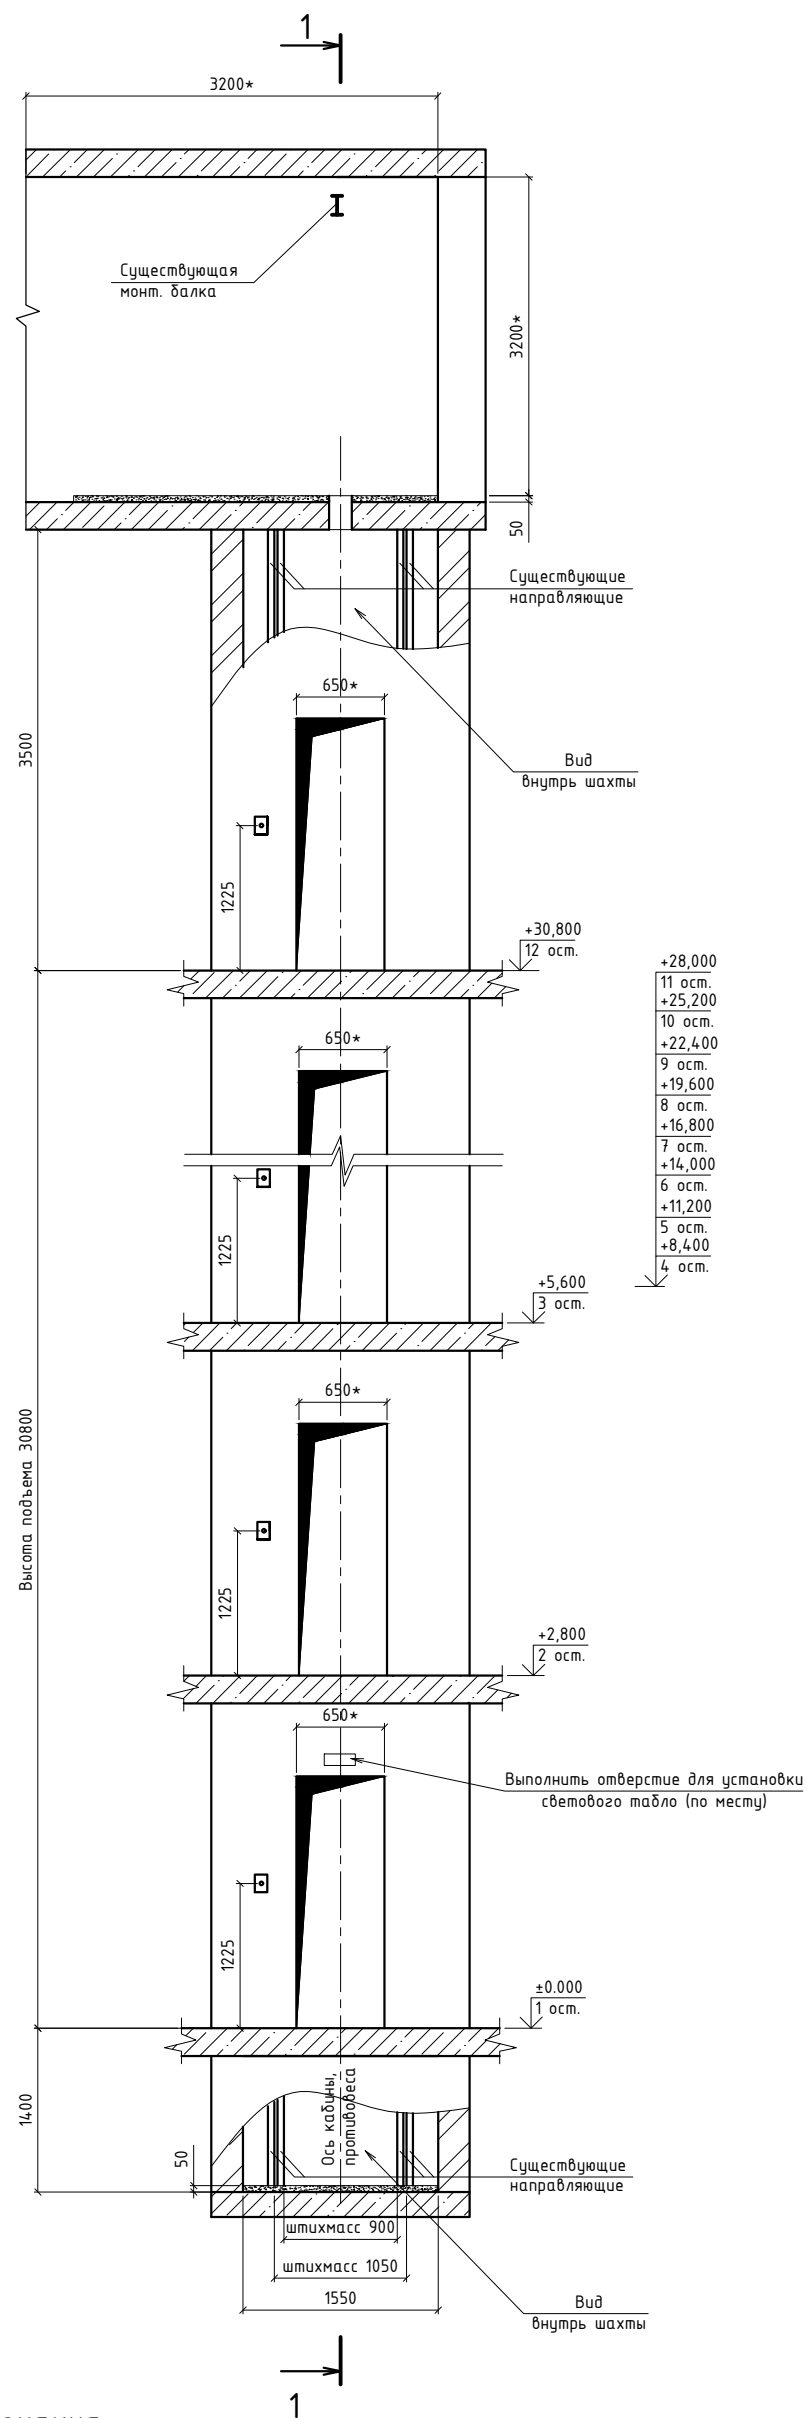

Примечания:

1. За отметку 0.000 принят уровень чистого пола первой остановки.
2. Ширина дверей шахты "в свету" – 650мм.

						ЗЛ-01-2019-ТЗ.171			
						Свердловская область, г. Екатеринбург, ул. Уральская, д. 78.			
Изм.	Колуч.	Лист	№ док.	Подпись	Дата	Капитальный ремонт дома. Замена лифтового оборудования.	Стадия	Лист	Листов
Разраб.		Хасбиев					Р	1	12
Проверил		Крестовских							
Н.контроль						Приложение Б1. План отметок этажей и машинного помещения.	ООО "ЛифтТехника"		

Инв. N подл.	Подп. и дата	Взам. инв. N
--------------	--------------	--------------

Инв. N подл.	Подп. и дата	Взам. инв. N



						ЗЛ-01-2019-ТЗ.171			
						Свердловская область, г. Екатеринбург, ул. Уральская, д. 78.			
Изм.	Кол.уч.	Лист	N док.	Подпись	Дата				
Разраб.	Хасбиев					Капитальный ремонт дома. Замена лифтового оборудования.	Стадия	Лист	Листов
Проверил	Крестовских						Р	2	12
Н.контроль									
						Приложение Б2. Сечение шахты лифта 1-1.	ООО "ЛифтТехника"		

1579

407

301

302

301

301

301

301

301

1152

722

65

1781

Ось шахты

Ось кабины, противовеса

Ось кабины

Ось противовеса

Проем 1000x1900мм

Technical drawing of a door frame assembly. The drawing shows a cross-section of the frame with dimensions in millimeters (mm). The overall width is 1700 mm, divided into 770 mm and 735 mm sections. The overall height is 1550 mm, divided into 900 mm and 650* mm sections. The inner opening width is 1050 mm. The drawing includes labels for 'Вход в шахту' (Entrance to the shaft) and 'Ширина дверного проема "в свету" - 650мм.' (Door opening width "clear" - 650 mm).

Technical drawing of a rectangular structure, likely a component or assembly, showing dimensions and labels.

Dimensions:

- Overall width: 1700
- Overall height: 1550
- Internal width segments: 770 and 735
- Internal height segments: 900 and 1050
- Internal width segment: 350
- Internal height segment: 170


Labels and Features:

- Label "3d4" points to a specific feature on the left side.
- Label "Вход в прямок" (Entrance to the straight section) with an arrow points to the right side of the structure.
- Diagonal hatching is used to indicate a specific material or section.


Инв. N подл.	Подп. и дата	Взам. инв. N

						3/Л-01-2019-ТЗ.171				
						Свердловская область, г. Екатеринбург, ул. Уральская, д. 78.				
Изм.	Кол.уч.	Лист	N док.	Подпись	Дата					
Разраб.		Хасбиев				Капитальный ремонт дома. Замена лифтового оборудования.		Стадия	Лист	Листов
Проверил		Крестовских						Р	3	12
Н.контроль										
						Приложение БЗ. План машинного помещения. Схема размещения закладных деталей. Схема монтажа технологического оборудования. Сечение шахты лифта. План приямка. Схема размещения закладных деталей.		ООО "ЛифтТехника"		


План дверных проемов шахты лифта

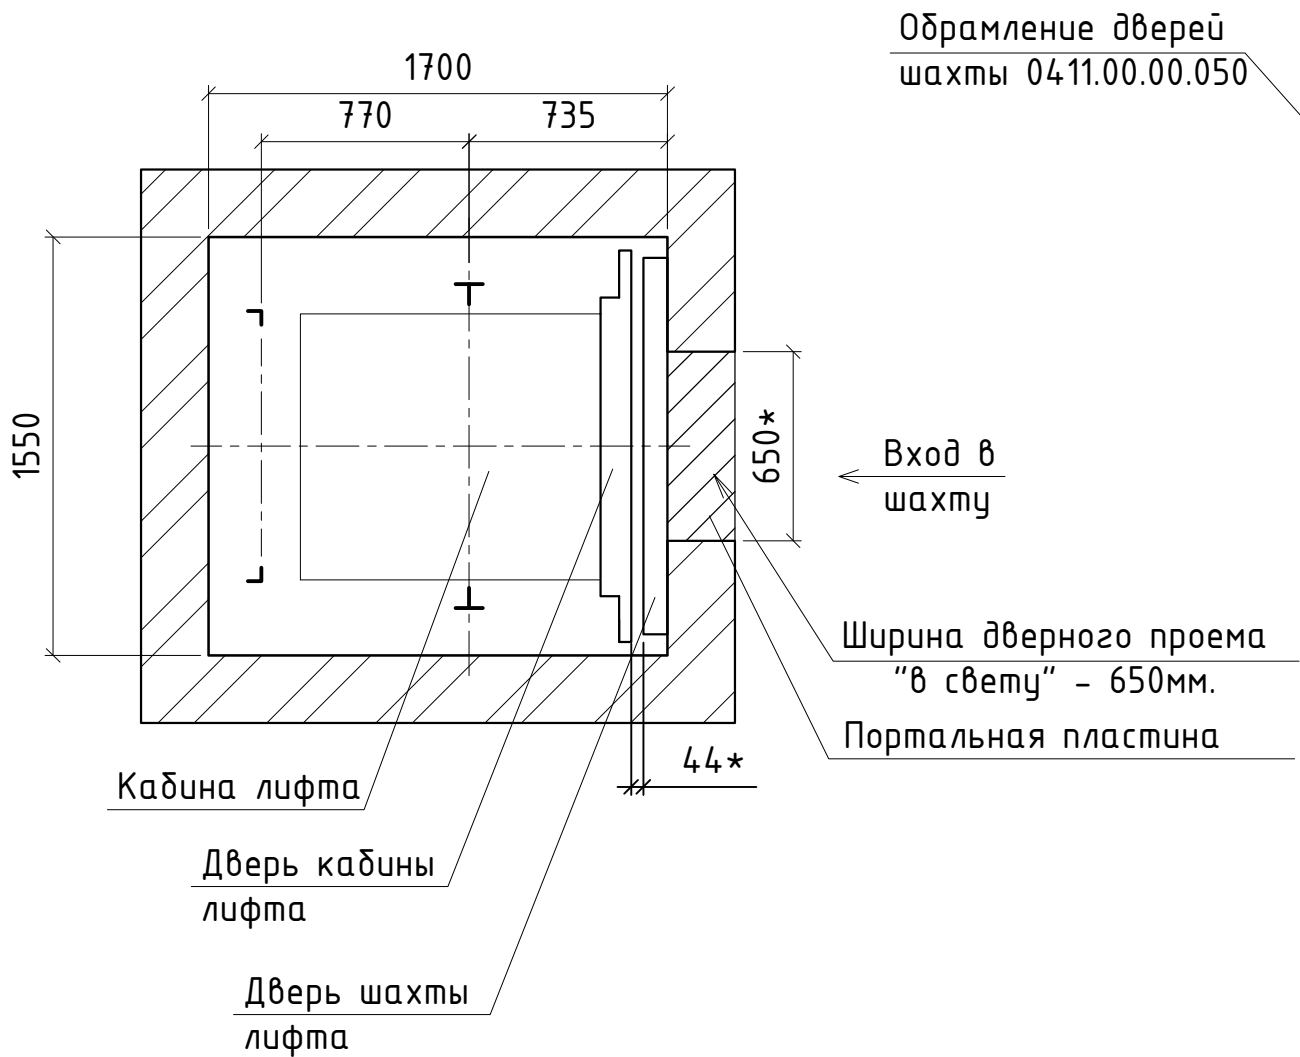

Рабочий вид оформления проема шахты

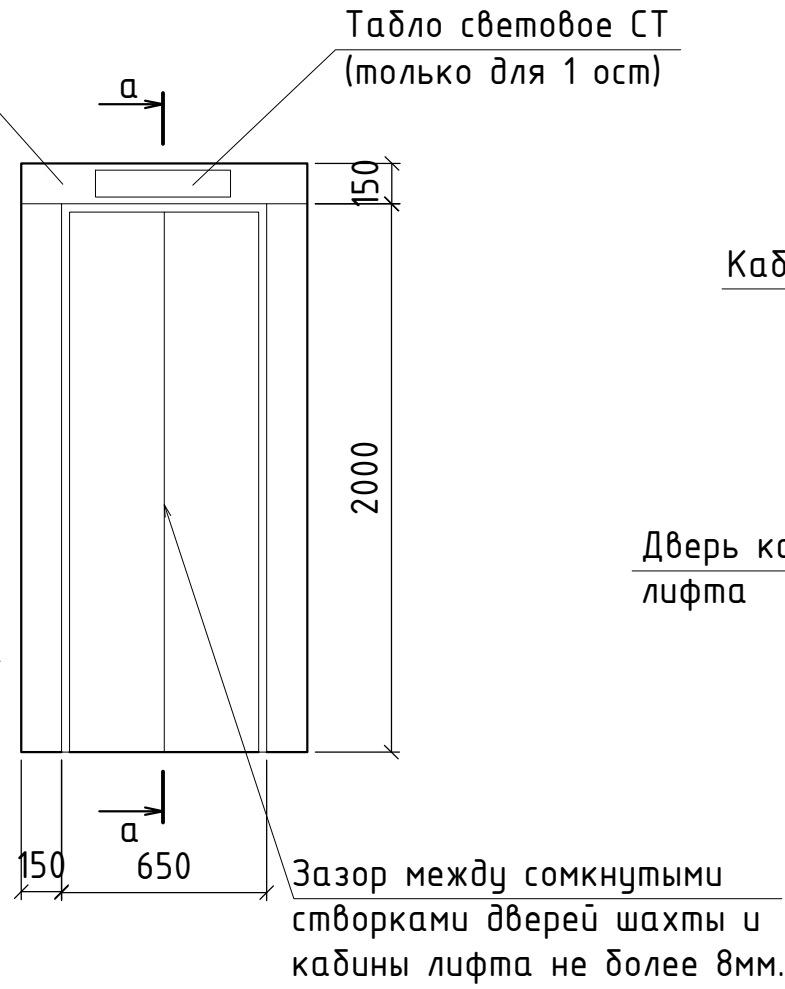

Сечение а-а.
(Технологические зазоры дверей лифта - дверей шахты)

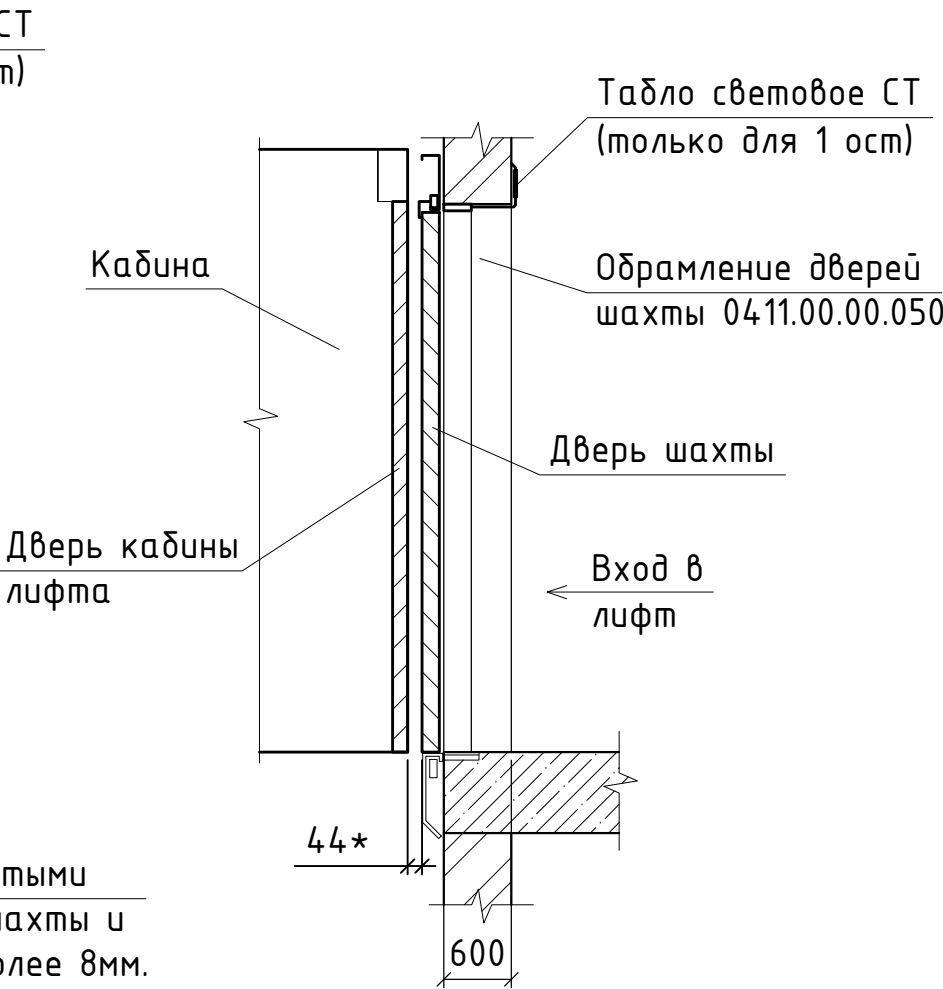


- Примечания:
- Допустимая температура в машинном помещении и шахте, при которой может осуществляться эксплуатация лифта не должна опускаться ниже +5°C и не должна превышать +40°C.
 - Вентиляционные отверстия кабины должны быть выполнены или размещены таким образом, чтобы через них не прошел изнутри кабины шахты стержень диаметром более 10мм. Площадь вентиляционных отверстий как в верхней, так и в нижней части кабины должна составлять не менее 1% от полезной площади кабины.
 - Предел огнестойкости дверей шахты лифта Е30. (п.2. ст. 140 123-ФЗ, п.7.22 СНиП 21-01-97*).
 - Портальная пластина Ст.3 650х600 мм. 0,65х0,6х30 кг/м2= 11,7 кг.


Инв. N подл.	Подп. и дата	Взам. инв. N

						3Л-01-2019-ТЗ.171			
						Свердловская область, г. Екатеринбург, ул. Уральская, д. 78.			
Изм.	Кол.уч.	Лист	N док.	Подпись	Дата	Капитальный ремонт дома. Замена лифтового оборудования.	Стадия	Лист	Листов
Разраб.		Хасбиев					Р	4	12
Проверил		Крестовских							
N.контроль						Приложение Б4. План дверных проемов шахты лифта. Рабочий вид обрамления проема шахты. Сечение а-а.	ООО "ЛифтТехника"		

Схема расположения дверей шахты и установки направляющих

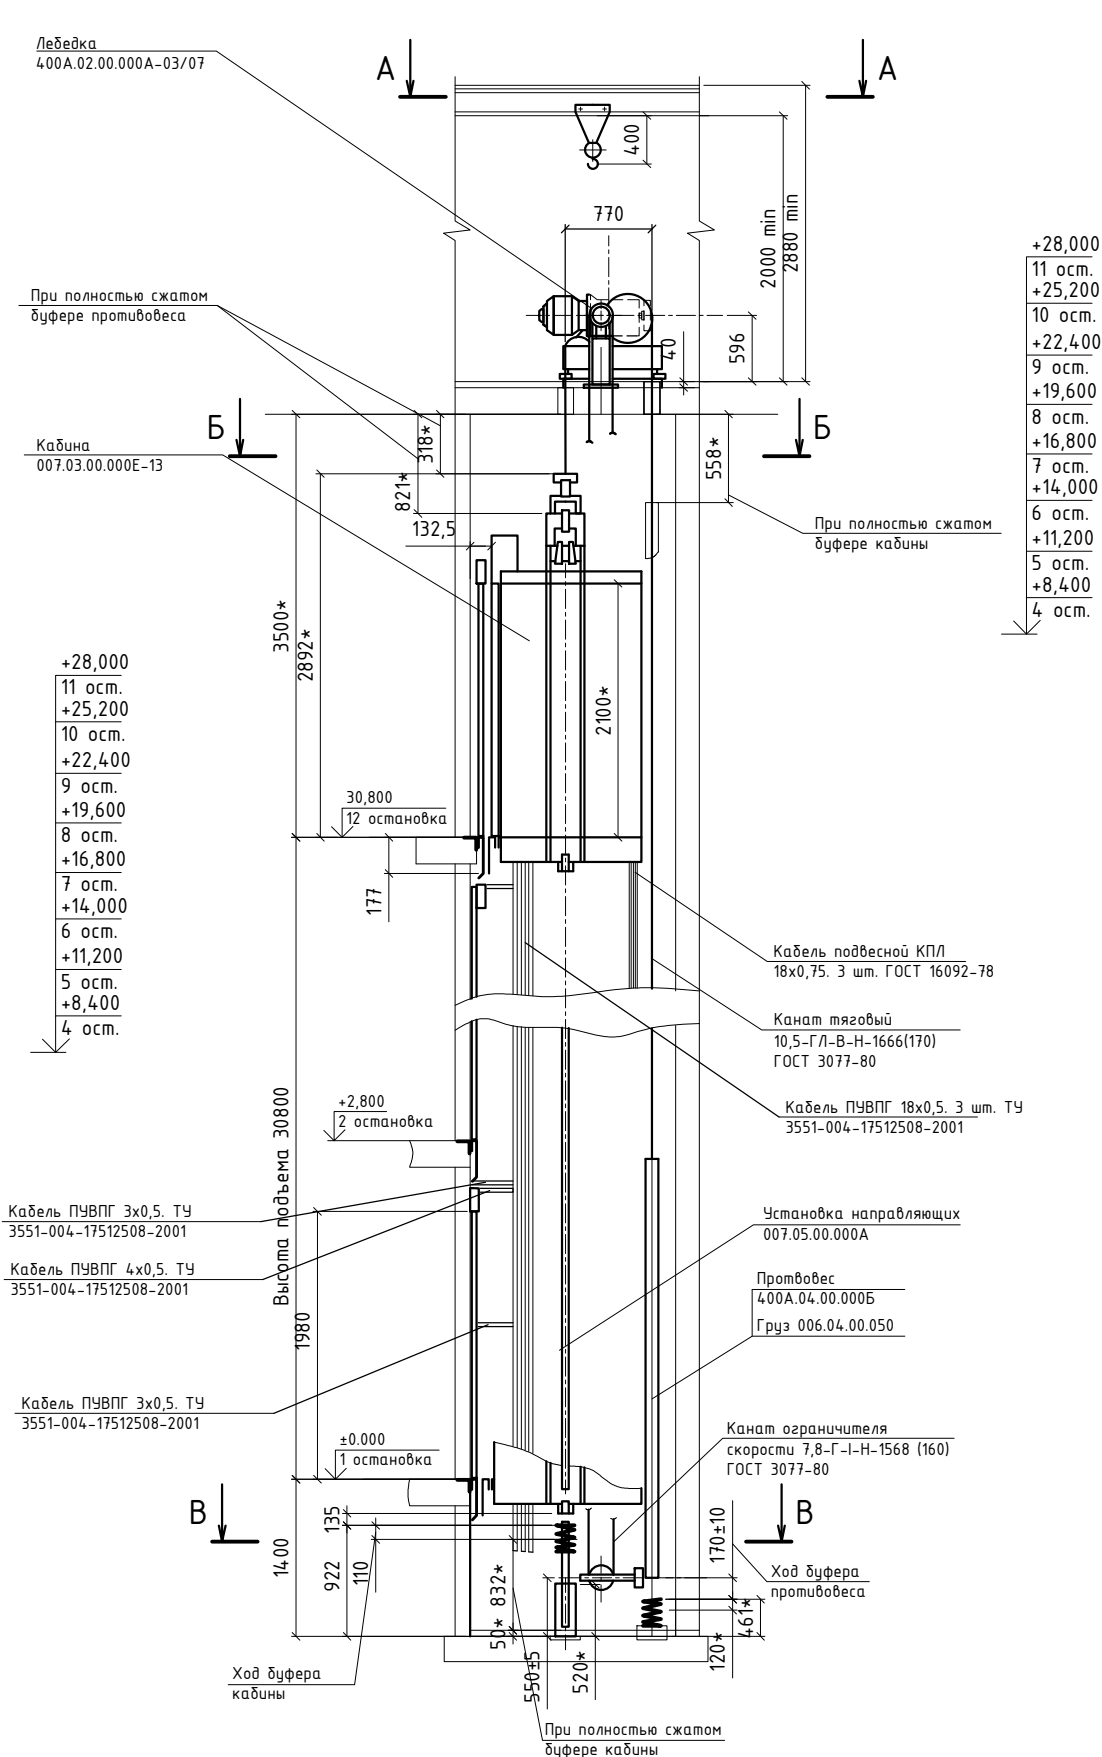

+28,000
11 ост.
+25,200
10 ост.
+22,400
9 ост.
+19,600
8 ост.
+16,800
7 ост.
+14,000
6 ост.
+11,200
5 ост.
+8,400
4 ост.

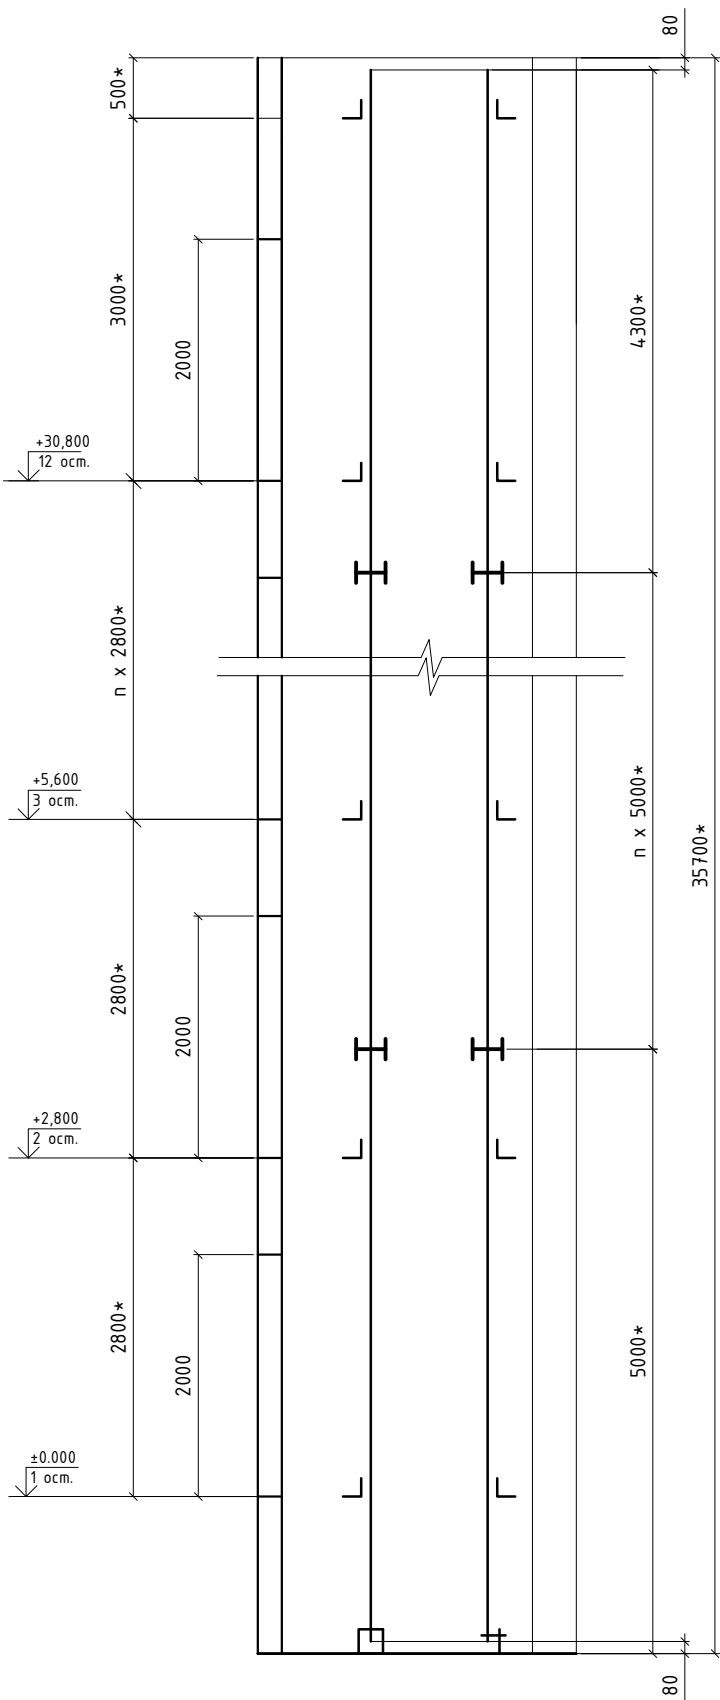


Кронштейны крепления направляющих кабины и противовеса, крепить согласно инструкции по монтажу завода изготовителя.

Изм. N подл.	Подп. и дата	Взам. инв. N


						3Л-01-2019-ТЗ.171			
						Свердловская область, г. Екатеринбург, ул. Уральская, д. 78.			
Изм.	Кол.уч.	Лист	N док.	Подпись	Дата	Капитальный ремонт дома. Замена лифтового оборудования.	Стадия	Лист	Листов
Разраб.		Хасбиев					Р	5	12
Проверил		Крестовских							
N. контроль						Приложение Б5. Монтажный чертеж лифта. Схема расположения дверей шахты и установки направляющих. Лист 1 (Новый лифт)		ООО "ЛифтТехника"	

A-A

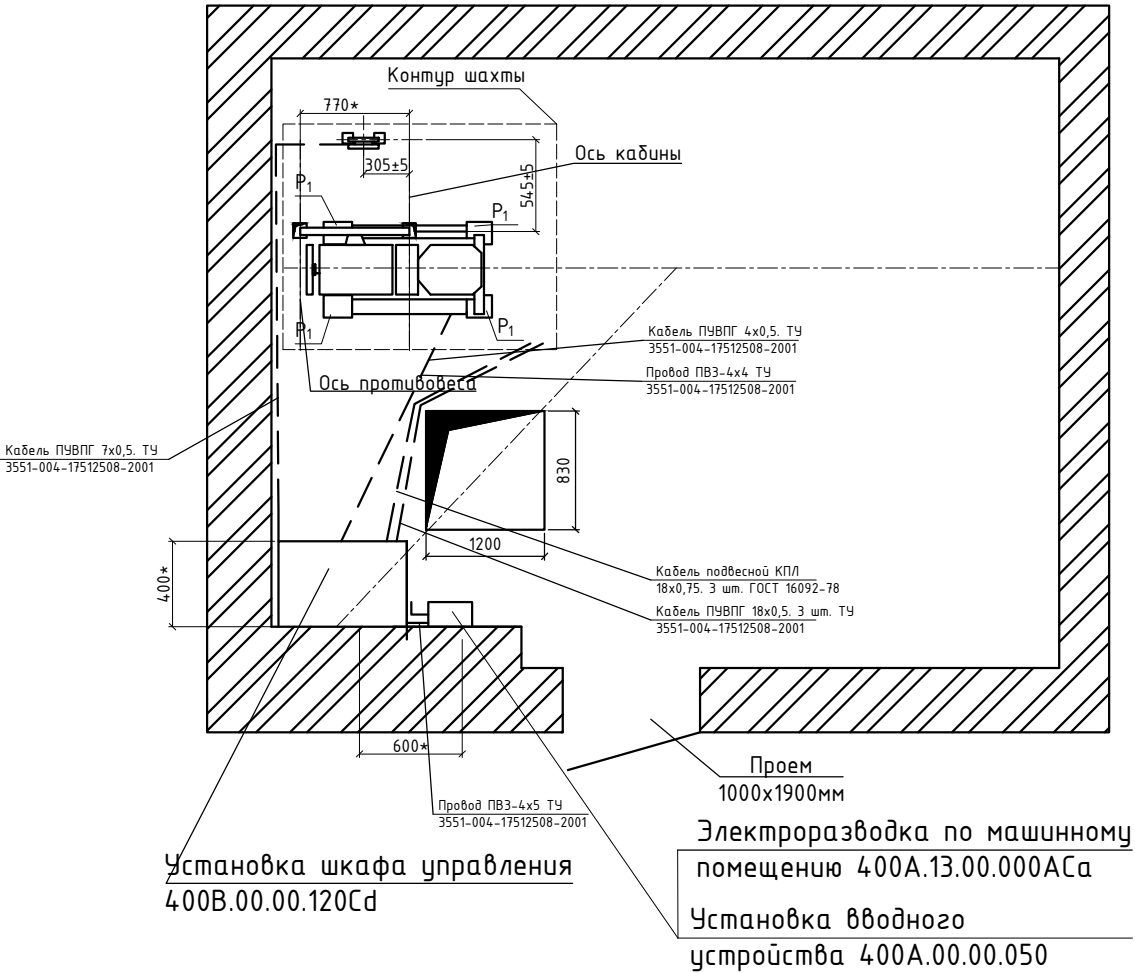


Обозн. нагр.	Величина нагрузки, кг	Таблица нагрузок на строительную часть от лифтовой установки	На что действует нагрузка
P1	3400	См. разрез А-А	На опоры привода
P2	170		На детали крепления направляющих при посадке кабины на лобовики
P3	120		
P4	200		
P5*	4700	См. разрез В-В	На пять направляющих на площадь 100х100
P6	1800	См. разрез В-В	На бугере кабины на площадь 200х200
P7*	2100	См. разрез В-В	На бугер противовеса на площадь 160х160
P8	80		На детали крепления дверей в плоскости стены
Расчетная временная нагрузка на перекрытие под машинным помещением и крышку люка 500кг/м2			
* Нагрузки действуют одновременно и аварийно. ** Все нагрузки указаны с учетом коэффициента динамики.			

Б-Б

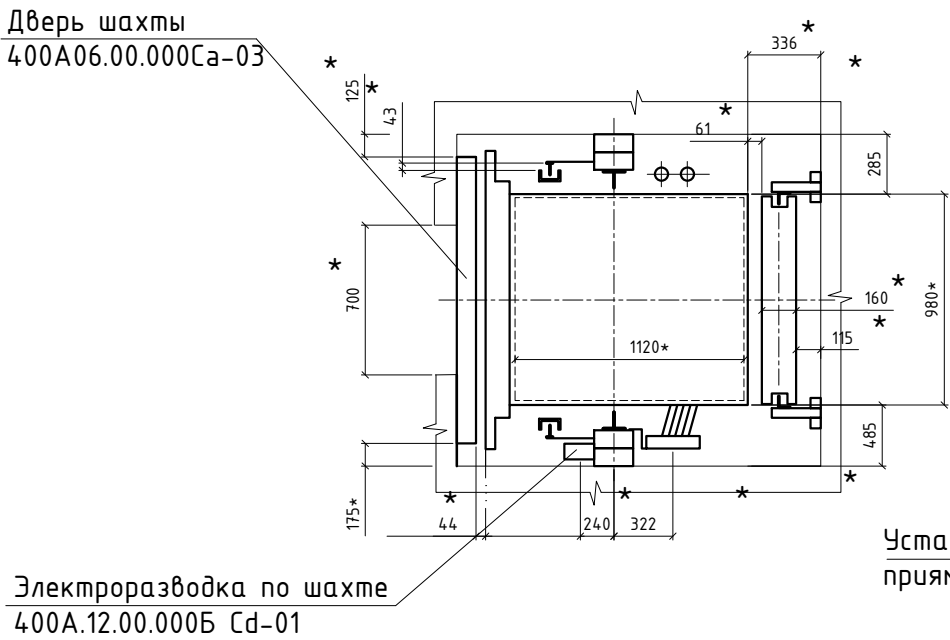

В-В

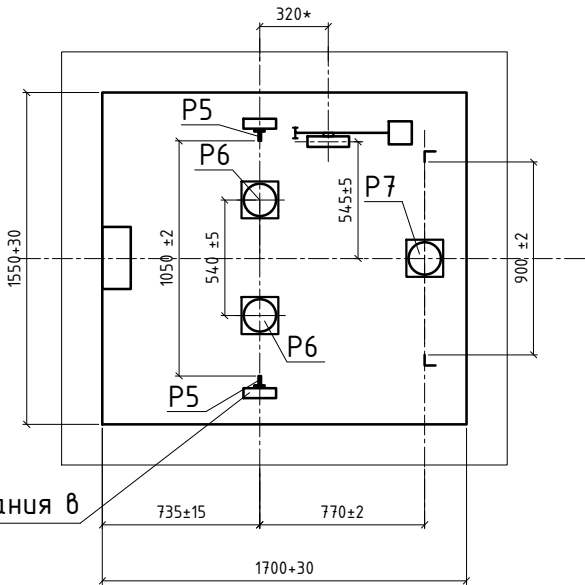


Примечания:


1. Отметка первой остановки принята за ±0,000.

Инд. N подл.	Подп. и дата	Взам. инв. N

						3Л-01-2019-ТЗ.171			
						Свердловская область, г. Екатеринбург, ул. Уральская, д. 78.			
Изм.	Кол.уч.	Лист	N док.	Подпись	Дата	Капитальный ремонт дома. Замена лифтового оборудования.	Стадия	Лист	Листов
Разраб.		Хасбиев					Р	6	12
Проверил		Крестовских							
N. контроль						Приложение Бб. Монтажный чертеж лифта. Лист 2 (Новый лифт)	ООО "ЛифтТехника"		

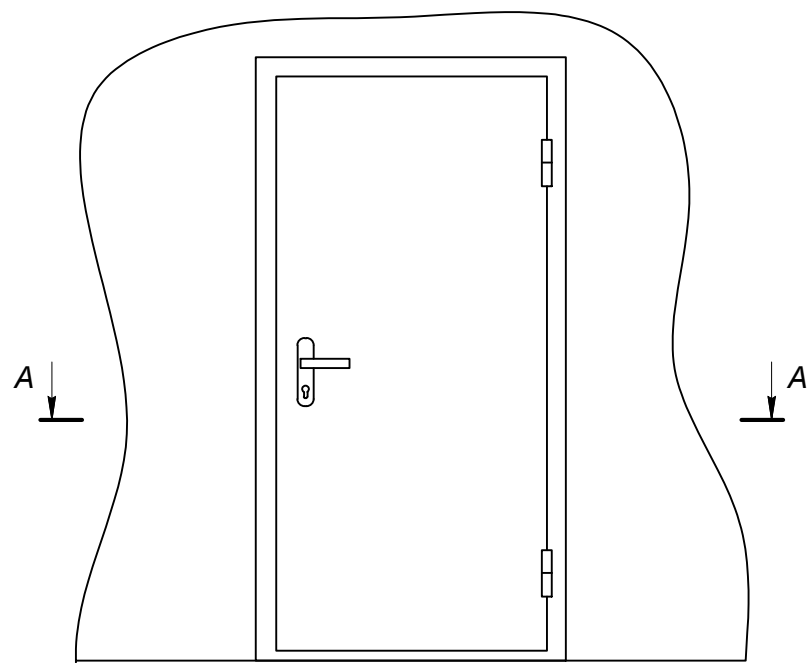

A - A

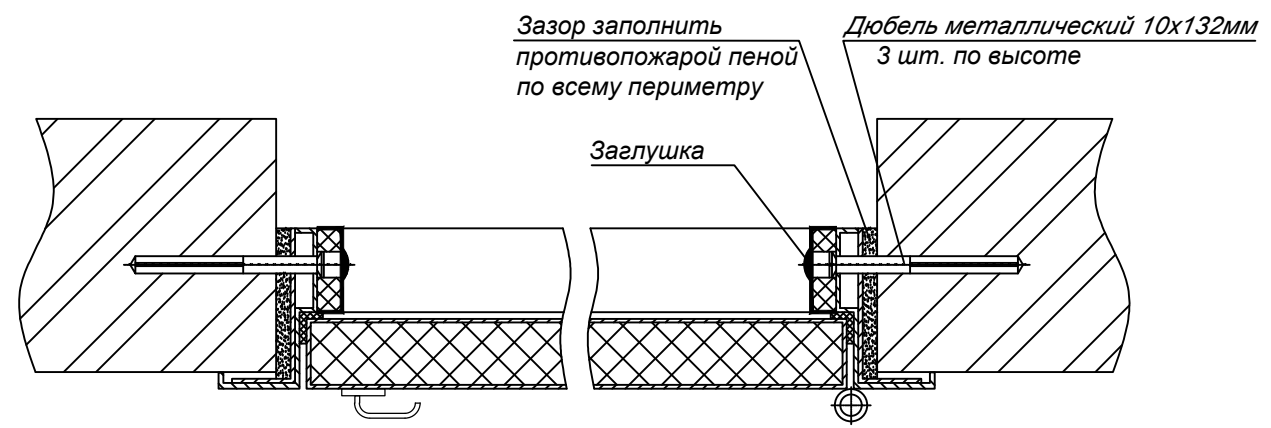


Дверь металлическая противопожарная 1900х1000, вес 60 кг

Инв. N подл.	Подп. и дата	Взам. инв. N

						3Л-01-2019-ТЗ.171		
						Свердловская область, г. Екатеринбург, ул. Уральская, д. 78.		
Изм.	Кол.уч.	Лист	N док.	Подпись	Дата	Капитальный ремонт дома. Замена лифтового оборудования.	Стадия	Лист
Разраб.		Хасбиев					Р	7
Проверил		Крестовских						12
N.контроль						Приложение Б7. Установка двери и люка в машинном помещении	ООО "ЛифтТехника"	

Монтажная схема системы электроосвещения шахты

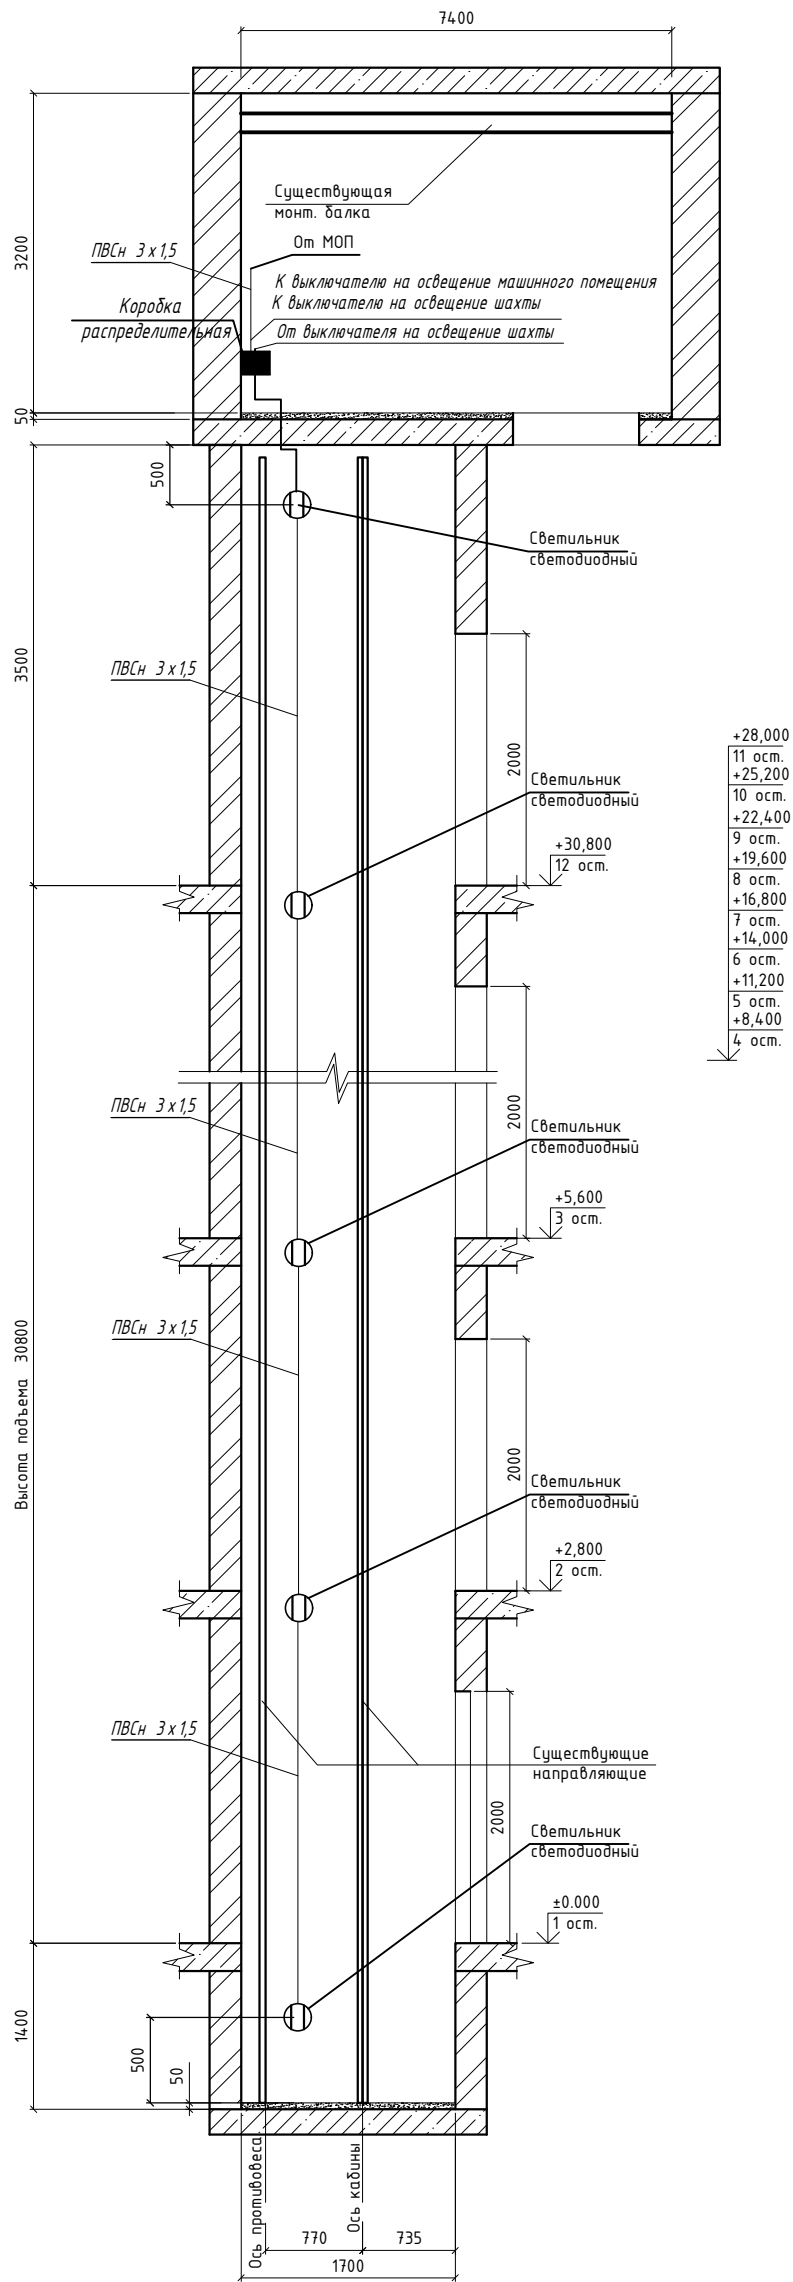


Примечания:

1. В машинном отделении и шахте лифта над каждым этажом должен располагаться светильник светодиодного исполнения закрытого типа. Крайние аппараты освещения в шахте лифта устанавливается на расстоянии не более чем 0,5 м от самой верхней и самой нижней точек шахты.
2. Провод для освещения шахты лифта не входит в комплект лифтового оборудования.
3. В соответствии с ПУЭ, 7 издание, Пункт. 5.5.17. Выключатель для включения освещения кабины и шахты должен устанавливаться в машинном помещении.
4. В соответствии с ПУЭ-7 издание, пункт 5.5.8. Кабели и шланги токоподвода должны быть размещены и укреплены таким образом, чтобы при движении кабины исключалась возможность их зацепления за находящиеся в шахте конструкции и их механического повреждения. При применении для токоподвода нескольких кабелей или шлангов они должны быть скреплены между собой. Крепление кабеля для освещения шахты лифта выполнить открыто по стене с креплением накладными скобами

Инд. N подл.	Подп. и дата	Взам. инв. N

						3/1-01-2019-ТЗ.171			
						Свердловская область, г. Екатеринбург, ул. Уральская, д. 78.			
Изм.	Кол.уч.	Лист	N док.	Подпись	Дата	Капитальный ремонт дома. Замена лифтового оборудования.	Стадия	Лист	Листов
Разраб.		Хасбиев					Р	8	12
Проверил		Крестовских							
N.контроль						Приложение Б8. Монтажная схема системы электроосвещения лифтовой шахты.	ООО "ЛифтТехника"		

Монтажная схема освещения машинного помещения

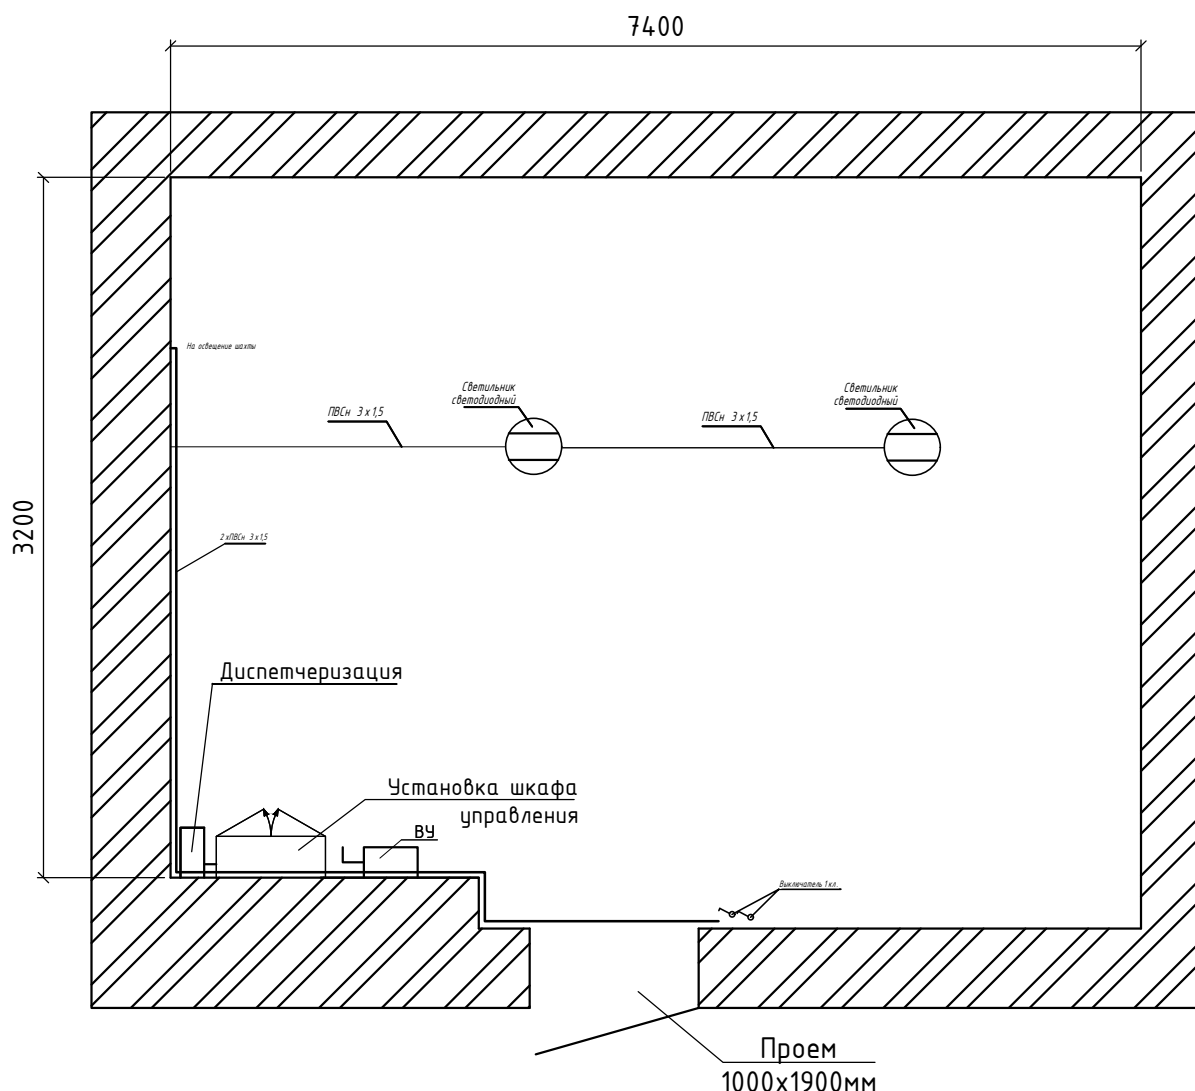

Примечания:

1. В машинном отделении должен располагаться светильники светодиодного исполнения закрытого типа.
2. Провод для освещения машинного помещения не входит в комплект лифтового оборудования.
3. В соответствии с ПУЭ, 7 издание, Пункт. 5.5.17. Выключатель для включения освещения кабины и шахты должен устанавливаться в машинном помещении.
4. В соответствии с ГОСТ Р 55963-2014 Лифты. Диспетчерский контроль. Общие технические требования 9.1 Сигнал неисправности или вызова диспетчера не должен быть потерян в случае отключения сетевого (основного) источника питания устройства диспетчерского контроля или выходе его из строя. При прекращении энергоснабжения устройства диспетчерского контроля должно быть обеспечено функционирование двухсторонней переговорной связи пользователя с диспетчером в течение не менее 1 часа за счет резервного источника энергоснабжения.
5. Расстановка оборудования в машинном помещении показана условно.

Инв. N подл.	Изм.	Кол.уч.	Лист	N док.	Подпись	Дата	3Л-01-2019-Т3.171			
							Свердловская область, г. Екатеринбург, ул. Уральская, д. 78.			
Инв. N подл.	Изм.	Кол.уч.	Лист	N док.	Подпись	Дата	Капитальный ремонт дома. Замена лифтового оборудования.	Стадия	Лист	Листов
								Р	9	12
Инв. N подл.	Изм.	Кол.уч.	Лист	N док.	Подпись	Дата	Приложение Б9. Монтажная схема освещения машинного помещения.	ООО "ЛифтТехника"		

Схема монтажа заземления
лифтового оборудования


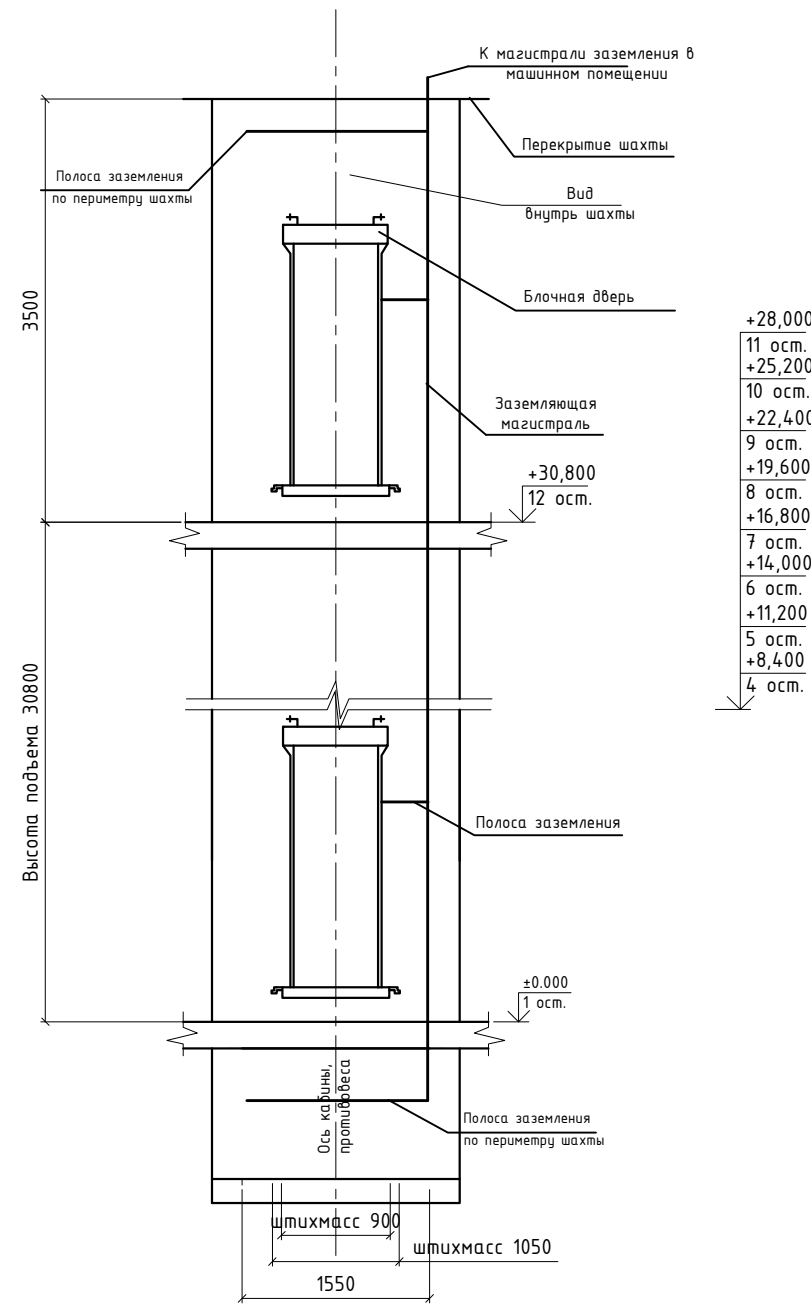


Схема монтажа заземления
лифтового оборудования

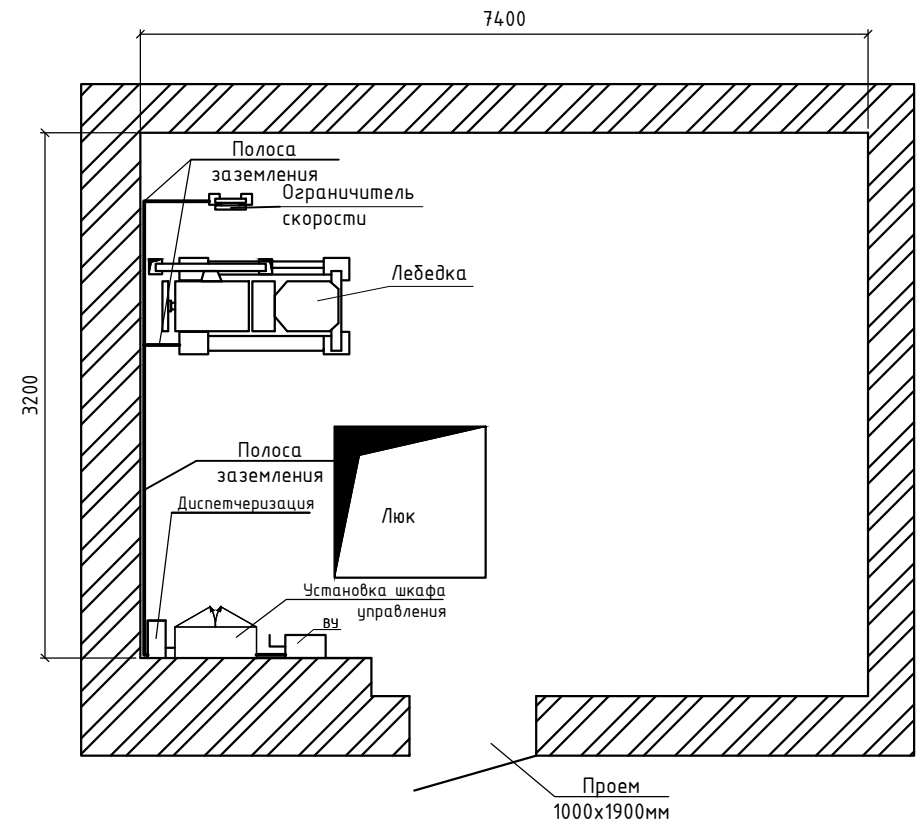

Примечания:

В качестве основной заземляющей магистрали в лифтовой шахте принимается отдельно проложенная магистраль из полосы 4х20. В качестве дополнительно заземляющей магистрали в шахте может быть принята магистраль, образуемая из труб электроразводок. Отдельно проложенную магистраль, а также трубы электроразводок необходимо соединить с заземляющей магистралью в машинном помещении, установленной согласно пп. 17.4.3 и 17.4.4. ПУЭ. В том случае, когда двери шахты не имеют механической связи друг с другом и в шахте прокладка жгутов приводов выполнена без труб, двери шахты необходимо соединить с помощью полосы заземления с магистралью.


Заземлению подлежат все металлические части лифта, которые могут оказаться под напряжением вследствие нарушения изоляции.

Заземлению подлежат: корпуса всех электроаппаратов, направляющие кабины, кабина лифта, двери шахты, трубы электроразводок и металлорукава, корпус вводного устройства, шкаф панели управления, рама привода, электродвигатель, корпус тормозного магнита, трансформаторы, шкаф переключения режимов работы.

В прямке и на верхнем этаже необходимо выполнить монтаж заземления по периметру шахты. Предусмотреть окраску (с двух сторон) открыто проложенных заземляющих проводников (стальных полос 20*4 мм) в черный цвет и обработку всех контактных болтовых соединений антикоррозийным электротехническим средством. После окончания электромонтажных работ произвести приемо-сдаточные испытания, согласно ГОСТ Р 50571.16-99. Нормы приемо-сдаточных испытаний должны соответствовать Главе 8 ПУЭ 7-ое издание. Все электромонтажные работы должны быть выполнены согласно СНиП 3.05.06-85, ГОСТ Р50571.15-97 и ПУЭ.

Инв. N подл.	Подп. и дата	Взам. инв. N

						ЗЛ-01-2019-ТЗ.171			
						Свердловская область, г. Екатеринбург, ул. Уральская, д. 78.			
Изм.	Кол.уч.	Лист	№ док.	Подпись	Дата	Капитальный ремонт дома. Замена лифтового оборудования.	Стадия	Лист	Листов
Разраб.		Хасбиев					Р	10	12
Проверил		Крестовских							
Н.контроль						Приложение Б10. Электрическая схема защитного заземления лифтового оборудования.	ООО "ЛифтТехника"		

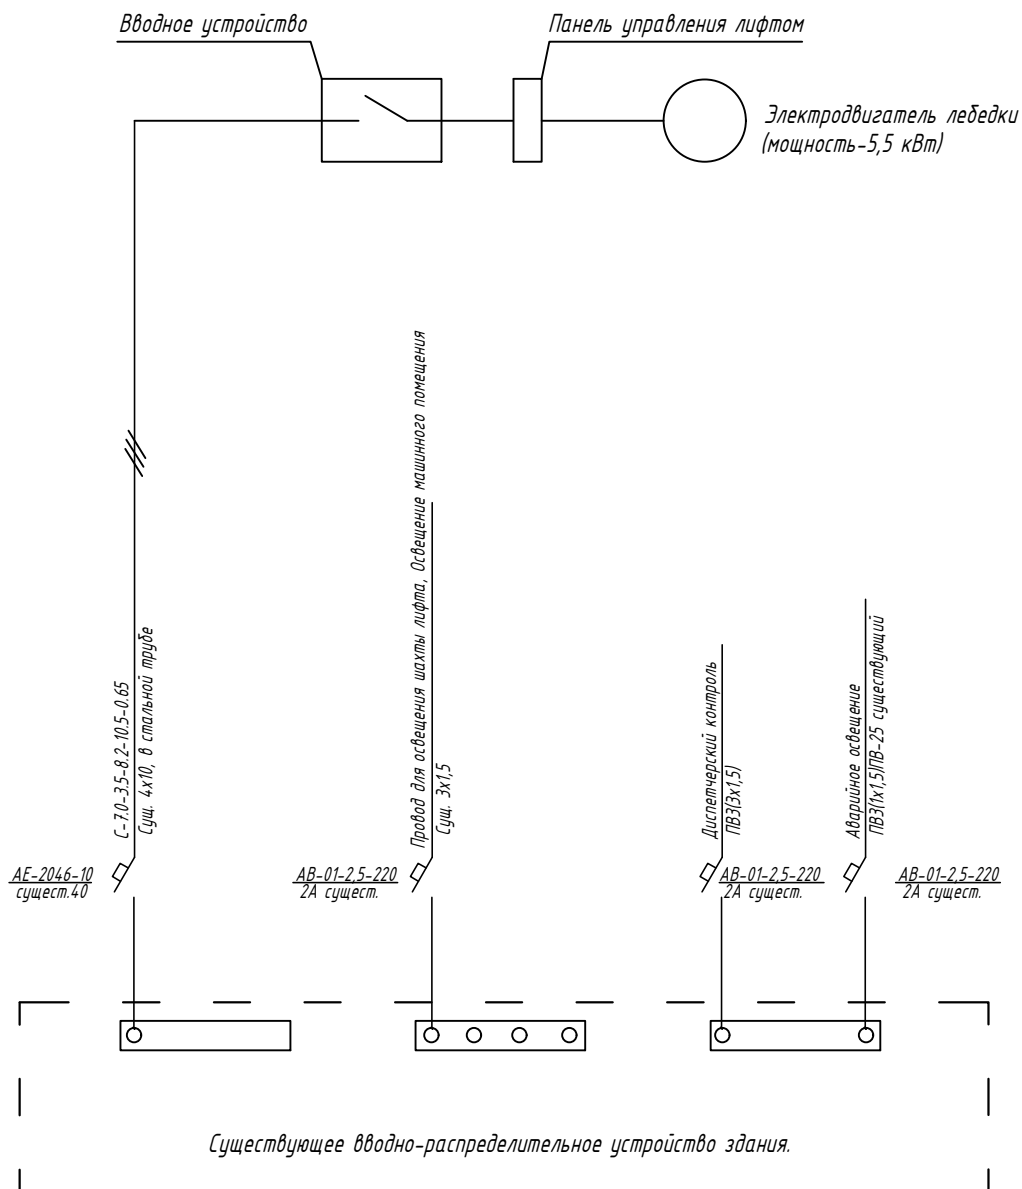

Примечания:

Предусмотреть установку светильников в шахте лифта.

Должен быть предусмотрен аварийный источник питания освещения кабины

с автоматической подзарядкой, способной при отключении электропитания

обеспечивать в течении не менее 1 часа работу системы освещения кабины лифта.

Инв. N подл.	Изм.	Кол.уч.	Лист	N док.	Подпись	Дата	3Л-01-2019-Т3.171		
							Свердловская область, г. Екатеринбург, ул. Уральская, д. 78.		
							Капитальный ремонт дома.		
							Замена лифтового оборудования.		
Инв. N подл.	Изм.	Кол.уч.	Лист	N док.	Подпись	Дата	Приложение Б11. Схема размещения силовой и осветительной сети системы электроснабжения лифта, шахты и машинного помещения.		
							000 "ЛифтТехника"		
							Формат А4		

Условные обозначения и изображения

- МГЗ

ЛБ v6.0

КЛШ Pro

СУЛ
- модуль грозозащиты

- лифтовой блок ЛБ УЛ/УКЛ

- контроллер локальной шины, существующий

- станция управления лифтом



- коробка коммутационная

- извещатель магнитно-контактный ИО 102-20


Спецификация

Позиция	Наименование и техническая характеристика	Код оборудования изделия, материала	Завод изготовитель	Единица измерения	Количество
1	Кабель	УТР 4x2x0,52	Россия	м.	50
2	Лифтовой блок ЛБ УЛ/УКЛ	ЛБ V6.0		шт.	1
3	Монтажный комплект ЛБ	ЛБ V6.0		шт.	1
4	Переговорный комплект кабины лифта			шт.	1

Оборудование в диспетчерской существующее

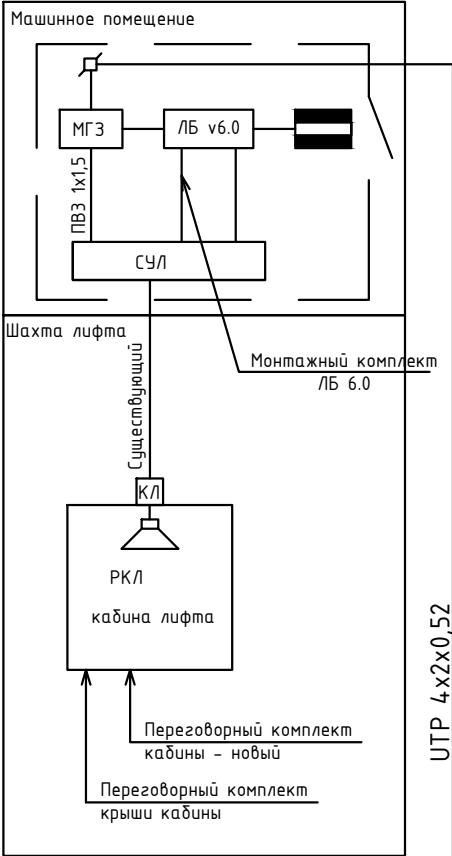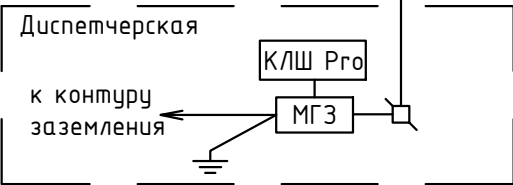

УТР 4x2x0,52

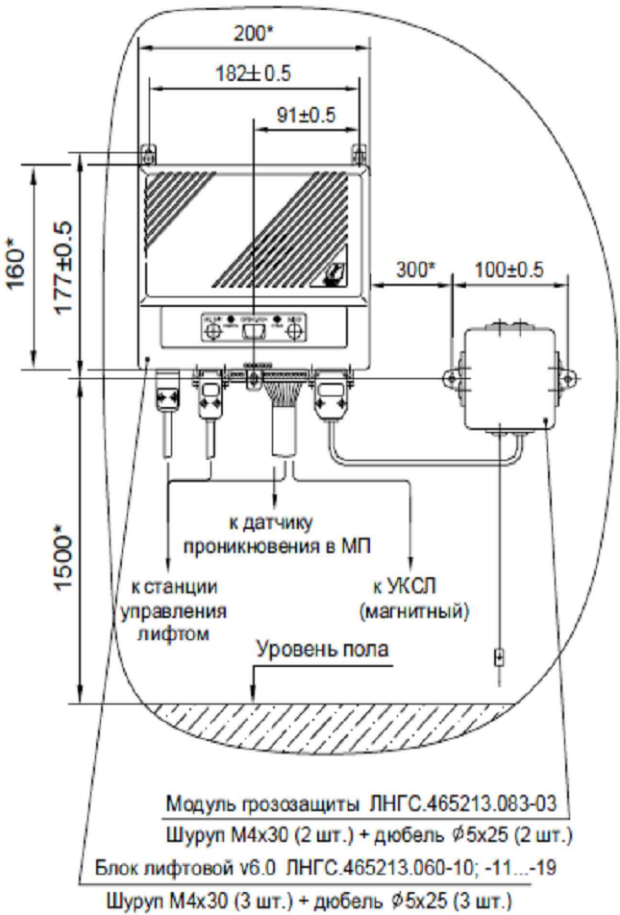

- 1.*Размеры для справок.
2. Электромонтаж блока лифтового вести по схеме ЛНГС.465213.060.10-XXX; -11...-19 95.
3. Пайку проводов производить по ОСТ 92-8584-74 припоем ПОС40 ГОСТ21931-76.
4. Для установки блока лифтового и модуля грозозащиты сверлить в стене машинного помещения 5 отв. Ø5 мм под дюбель пластмассовый.

ЛНГС.465213.060-10 МЧ
Установка блока лифтового и модуля грозозащиты.
Монтажный чертеж

Примечания:

1. На дверь машинного помещения установить герконовые датчики сигнализации.

						3Л-01-2019-ТЗ.171			
						Свердловская область, г. Екатеринбург, ул. Уральская, д. 78.			
Изм.	Кол.уч.	Лист	N док.	Подпись	Дата	Капитальный ремонт дома. Замена лифтового оборудования.	Стадия	Лист	Листов
Разраб.	Хасдиев						P	12	12
Проверил	Крестовских								
N.контроль									
						Приложение Б12. Структурная схема диспетчерского контроля лифтов.			ООО "ЛифтТехника"
						Формат А3			