


Ситуационный план

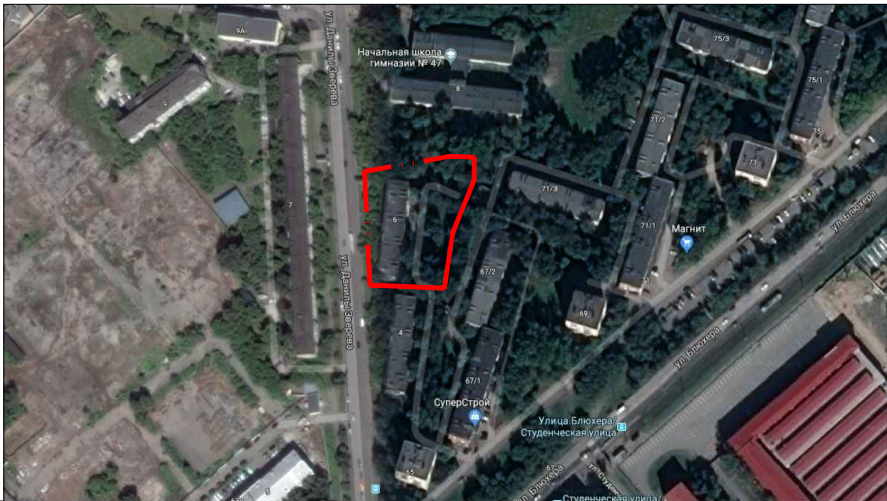

Экспликация зданий и сооружений

Номер на плане	Наименование	Примечание
1	Жилой дом	Существующий
2	Детско-спортивная площадка	Проект

Условные обозначения

Обозначение	Наименование	Обозначение	Наименование
	граница участка		площадка с покрытием из дресвы (новая)
	тротуар с асфальтовым покрытием по типу ПТ-2 (замена)		дворовой проезд с асфальтовым покрытием по типу ПД-4 (существующий)
	газон (существующий)		

Име. № подл.	Подпись и дата	Взамен име. №

						005/03.18-ГП		
						Благоустройство территории жилого дома по адресу: г. Екатеринбург, ул. Данилы Зверева, д. 6		
Изм.	Кол.уч.	Лист	Недок.	Подп.	Дата		Стадия	Лист
Разраб.		Сторожук			03.18			Листов
Проверил		Волкова			03.18		Р	1
								1
						Схема генплана	ООО "УЖК "УРАЛ-СТ"	