


Ситуационный план

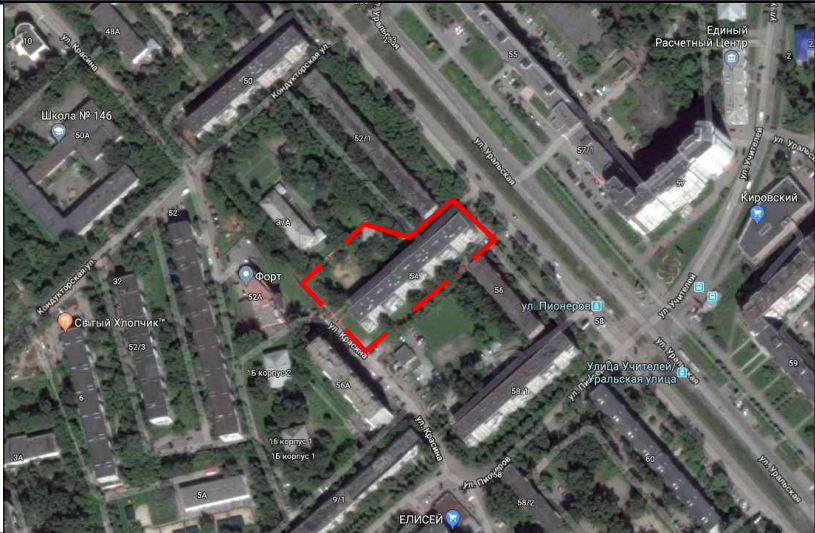

Экспликация зданий и сооружений

Номер на плане	Наименование	Примечание
1	Жилой дом	Существующий
2	Открытая автостоянка на 20 машиномест	Проект
3	Открытая автостоянка на 4 машиноместа	Существующая
4	Открытая автостоянка на 4 машиноместа	Проект
5	Детско-спортивная площадка	Проект

Условные обозначения

Обозначение	Наименование	Обозначение	Наименование
	граница участка		площадка с покрытием из дресвы
	тротуар с асфальтовым покрытием по типу ПТ-2		ограждение высотой 1,5 м (существующее)
	дворовой проезд с асфальтовым покрытием по типу ПД-4		газонное ограждение высотой 0,6 м
	газон (с указанием площади в м²)		ограждение тротуаров высотой 0,6 м (стальные столбики с шагом 1 м)

002/03.18-ГП

Благоустройство территории жилого дома по адресу:
г. Екатеринбург, ул. Уральская, д. 54

Изм.	Кол.уч.	Лист	Недок.	Подп.	Дата	Стадия	Лист	Листов
Разраб.	Сторожук				03.18			
Проверил	Волкова				03.18	P	1	1
Схема генплана							ООО "УЖК "УРАЛ-СТ"	