


Ситуационный план

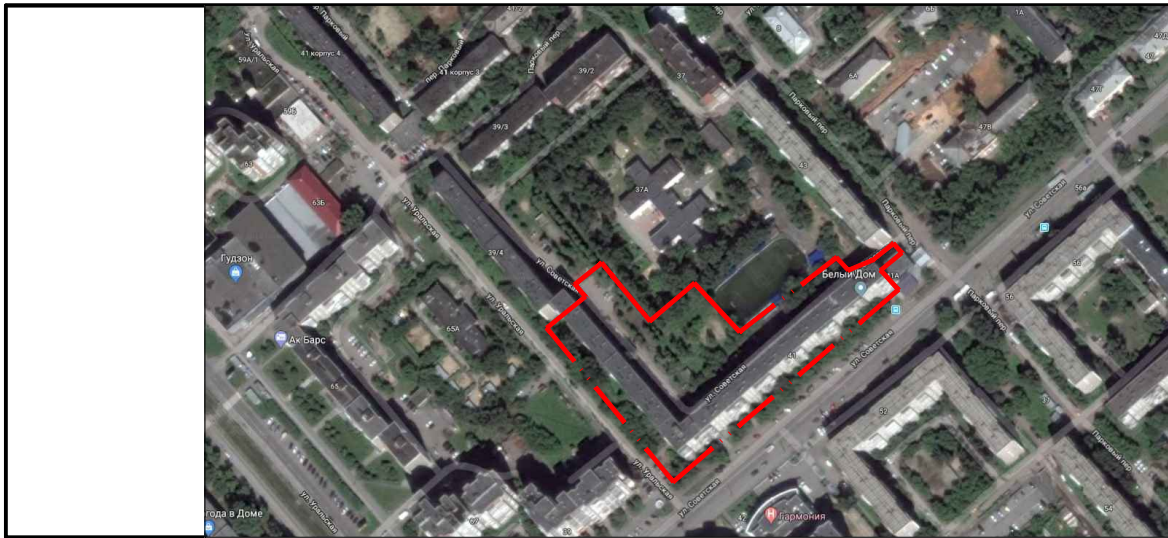

Экспликация зданий и сооружений

Номер на плане	Наименование	Примечание
1	Жилой дом	Существующий
2	Открытая автостоянка на 7 машиномест	Существующая
3	Открытая автостоянка на 18 машиномест	Проект
4	Открытая автостоянка на 13 машиномест	Проект
5	Открытая автостоянка на 11 машиномест	Существующая
6	Открытая автостоянка на 4 машиноместа	Существующая
7	Спортивная площадка	Проект
8	Детская игровая площадка	Проект
9	Контейнерная площадка	Существующая

Условные обозначения

Обозначение	Наименование	Обозначение	Наименование
	граница участка		площадка с покрытием из дресвы
	тротуар с асфальтовым покрытием по типу ПТ-2 (сущ.)		газон (существующий)
	тротуар с асфальтовым покрытием по типу ПТ-2 (новый)		заградительная полусфера
	дворовой проезд с асфальтовым покрытием по типу ПД-4 (ремонт)		ограждение - столбики из трубы с шагом 2,5 м

003/03.18-ГП					
Благоустройство территории жилого дома по адресу: г. Екатеринбург, ул. Советская, д. 41					
Изм.	Кол.уч.	Лист	Издок.	Подп.	Дата
Разраб.	Сторожук				03.18
Проверил	Волкова				03.18
				Стадия	Лист
				P	1
				Листов	1
				Схема генплана	
				ООО "УЖК "УРАЛ-СТ"	