


Име. № подл.	Подпись и дата	Взамен име. №



Ситуационный план

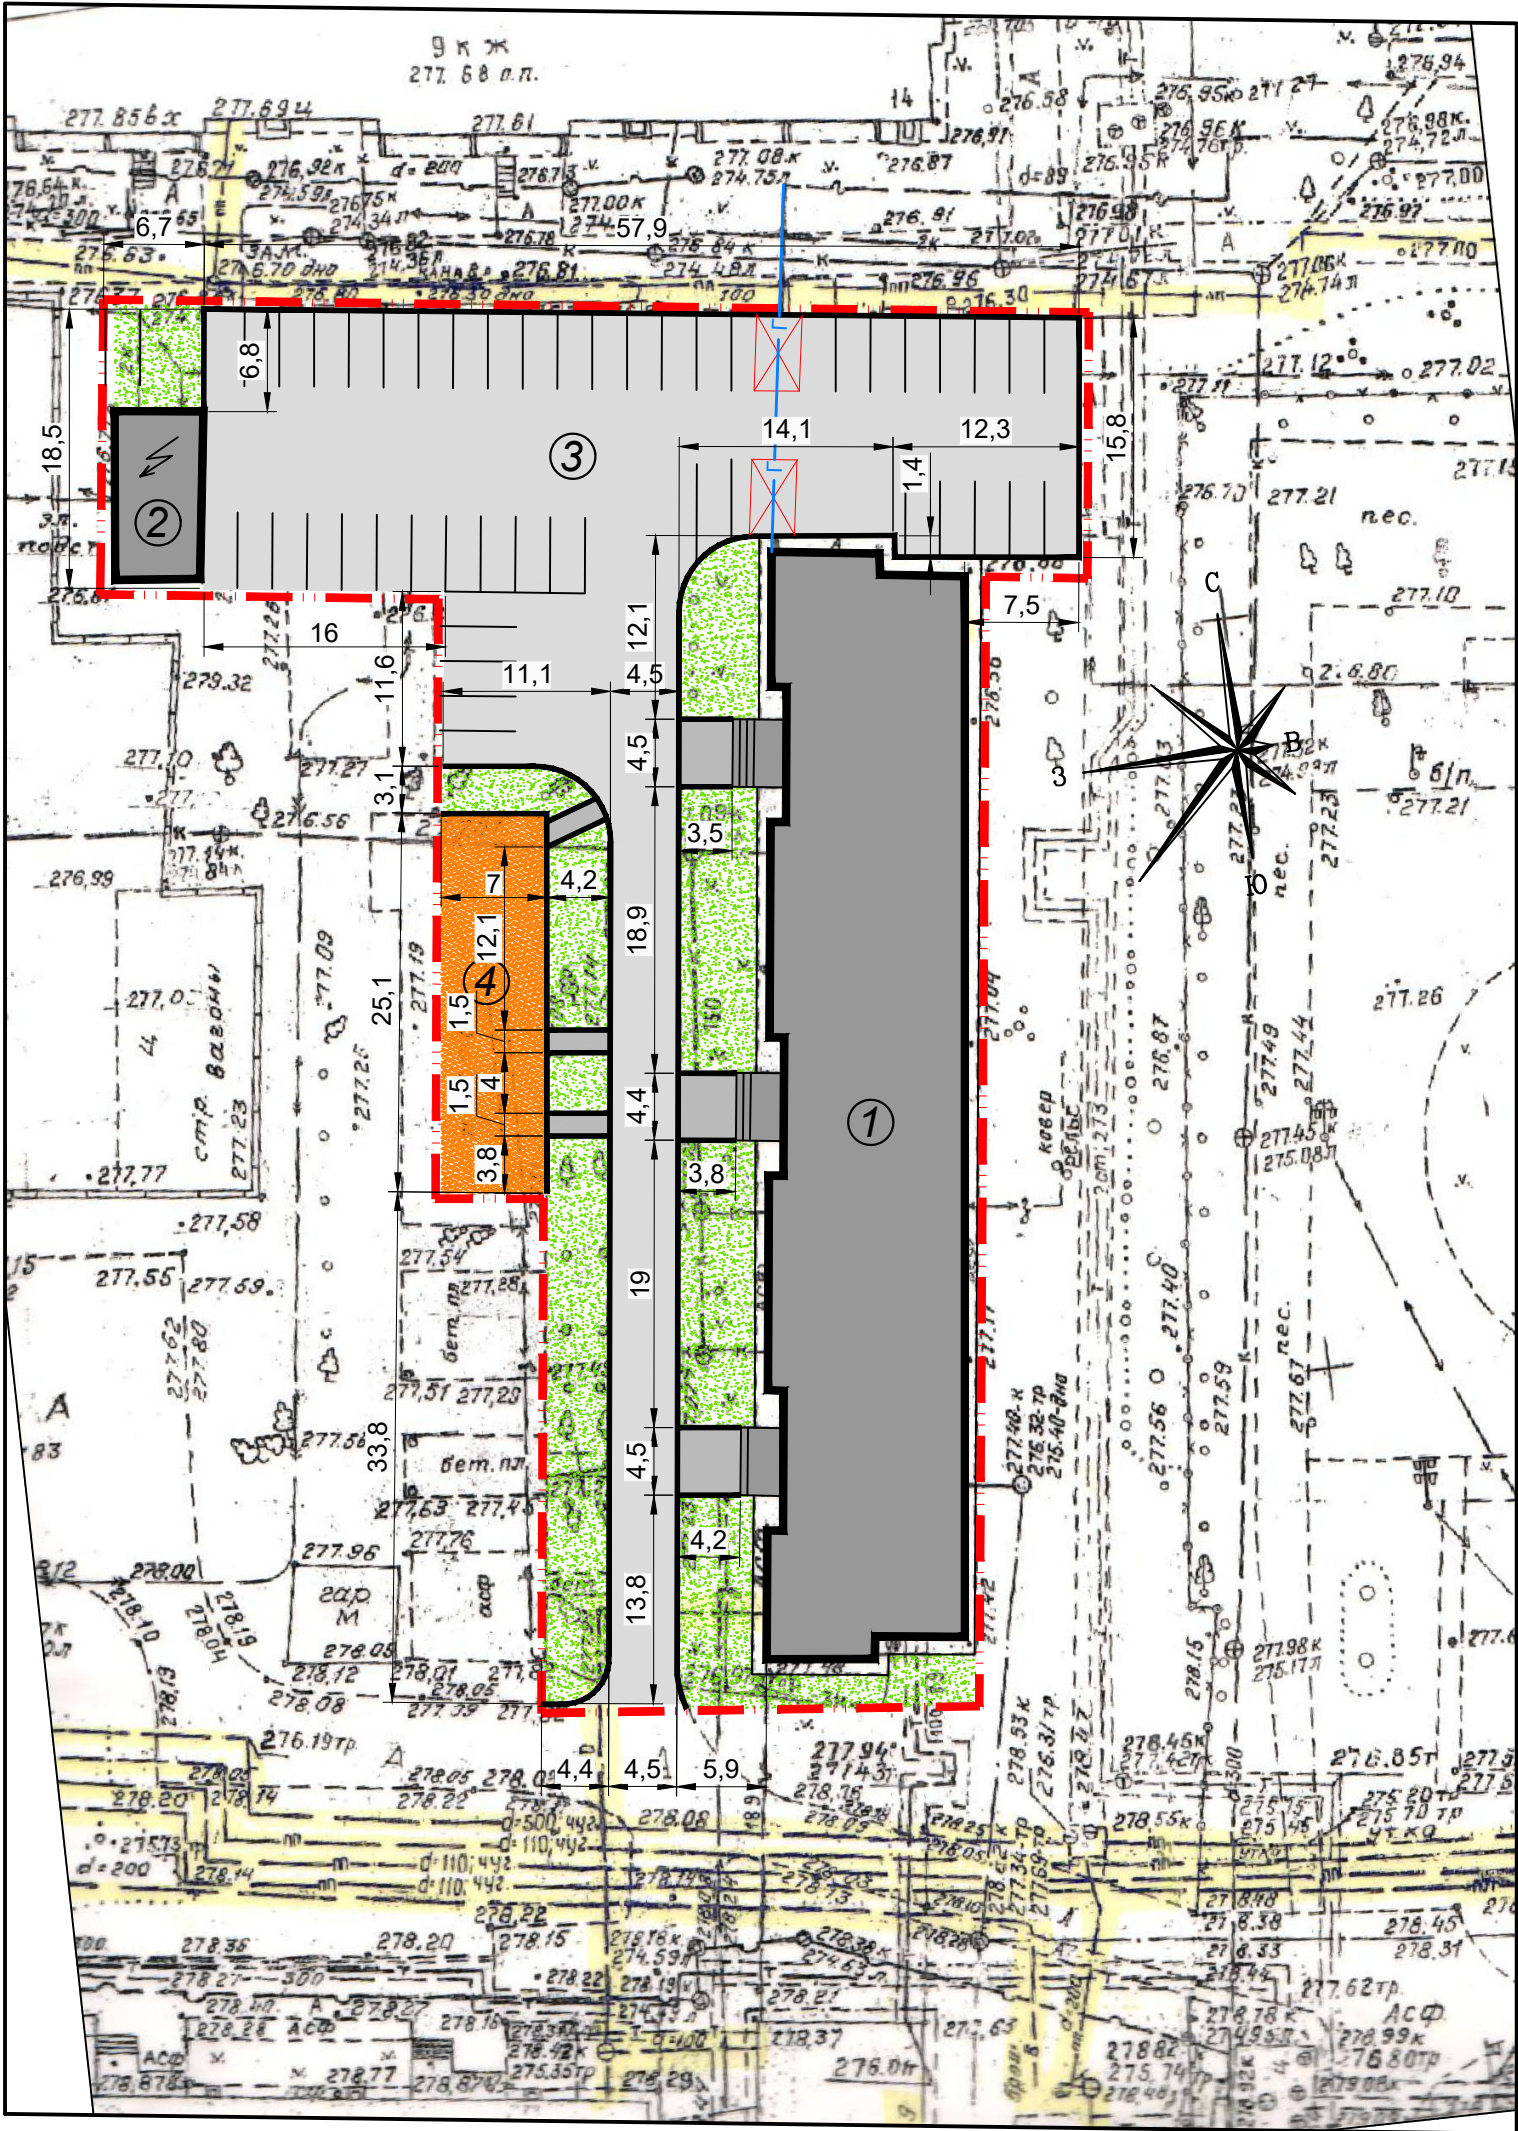

Экспликация зданий и сооружений

Номер на плане	Наименование	Примечание
1	Жилой дом	Существующий
2	Трансформаторная подстанция	Существующая
3	Открытая автостоянка на 46 машиномест	Проект
4	Детская игровая площадка	Проект

Условные обозначения

Обозначение	Наименование	Обозначение	Наименование
	граница участка		площадка с покрытием из дресвы
	тротуар с асфальтовым покрытием по типу ПТ-2		надземный газопровод
	дворовой проезд с асфальтовым покрытием по типу ПД-4		защитная зона опор надземного газопровода
	газон (существующий)		

						001/04.18-ГП			
						Благоустройство территории жилого дома по адресу: г. Екатеринбург, ул. Ирбитская, д. 66			
Изм.	Кол.уч.	Лист	Недок.	Подп.	Дата		Стадия	Лист	Листов
Разраб.		Сторожук			03.18		Р	1	1
Проверил		Волкова			03.18				
						Схема генплана			ООО "УЖК "УРАЛ-СТ"